

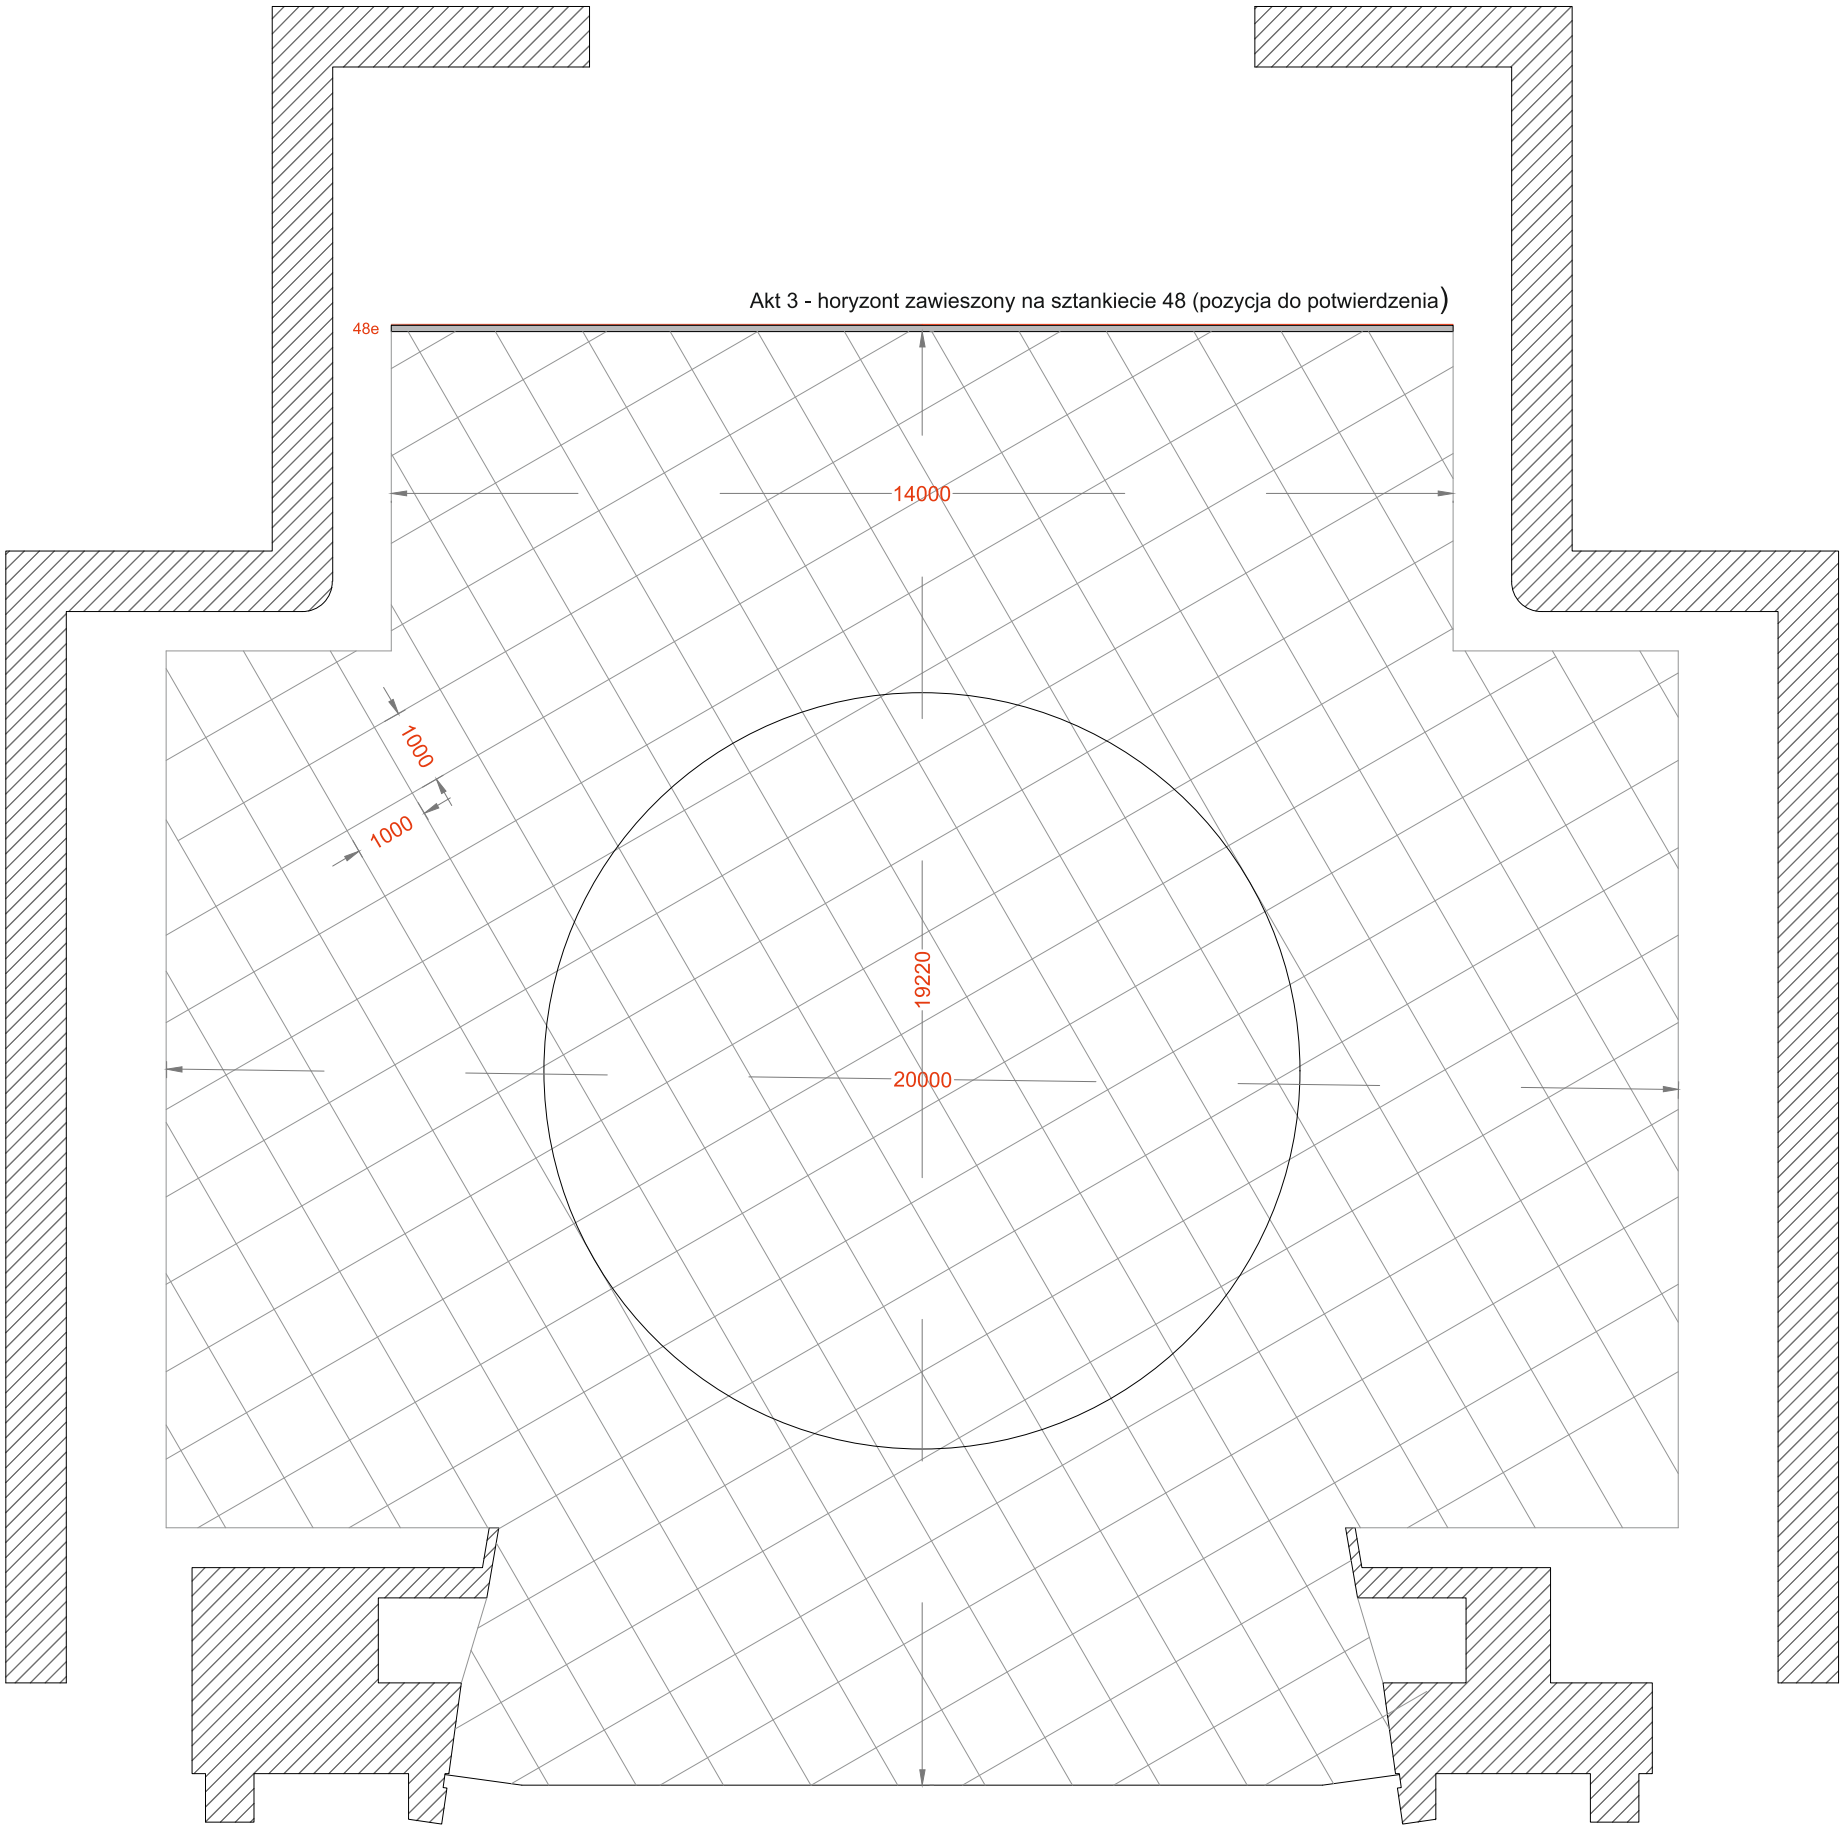
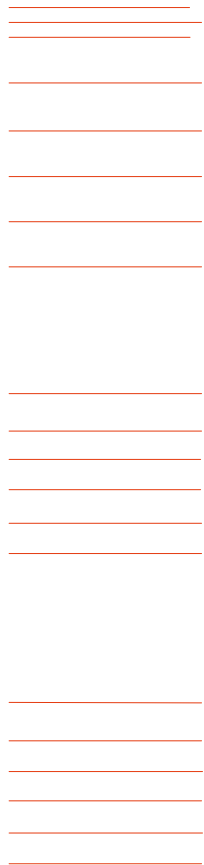


 




przykład wyglądu płyty podłogi (nie w skali)
- płyty 1x1 m.
- efekt ciemnego zielonego marmuru
- siatka pod kątem 30 stopni

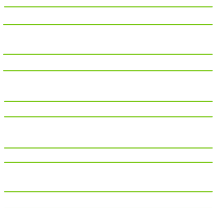

podłoga imitująca płyty zielonego marmuru wyciętą w sposób umożliwiającym ruch sceny obrotowej

wszystkie wymiary podane są w milimetrach
chyba że zaznaczono inaczej


PROJEKT	TOSCA	MIEJSCE WYDARZENIA	OPERA WROCŁAW	DRAWN BY TOM OLDHAM 07866 573054 tomdanieloldham@gmail.com	
TYTUŁ RYSUNKU	Podłoga			DATA	17/02/21
REŻYSER	Michael Gieleta			SKALA	1:100 @ A3
SCENOGRAF	Gary McCann			NUMER REFERENCYJNY	

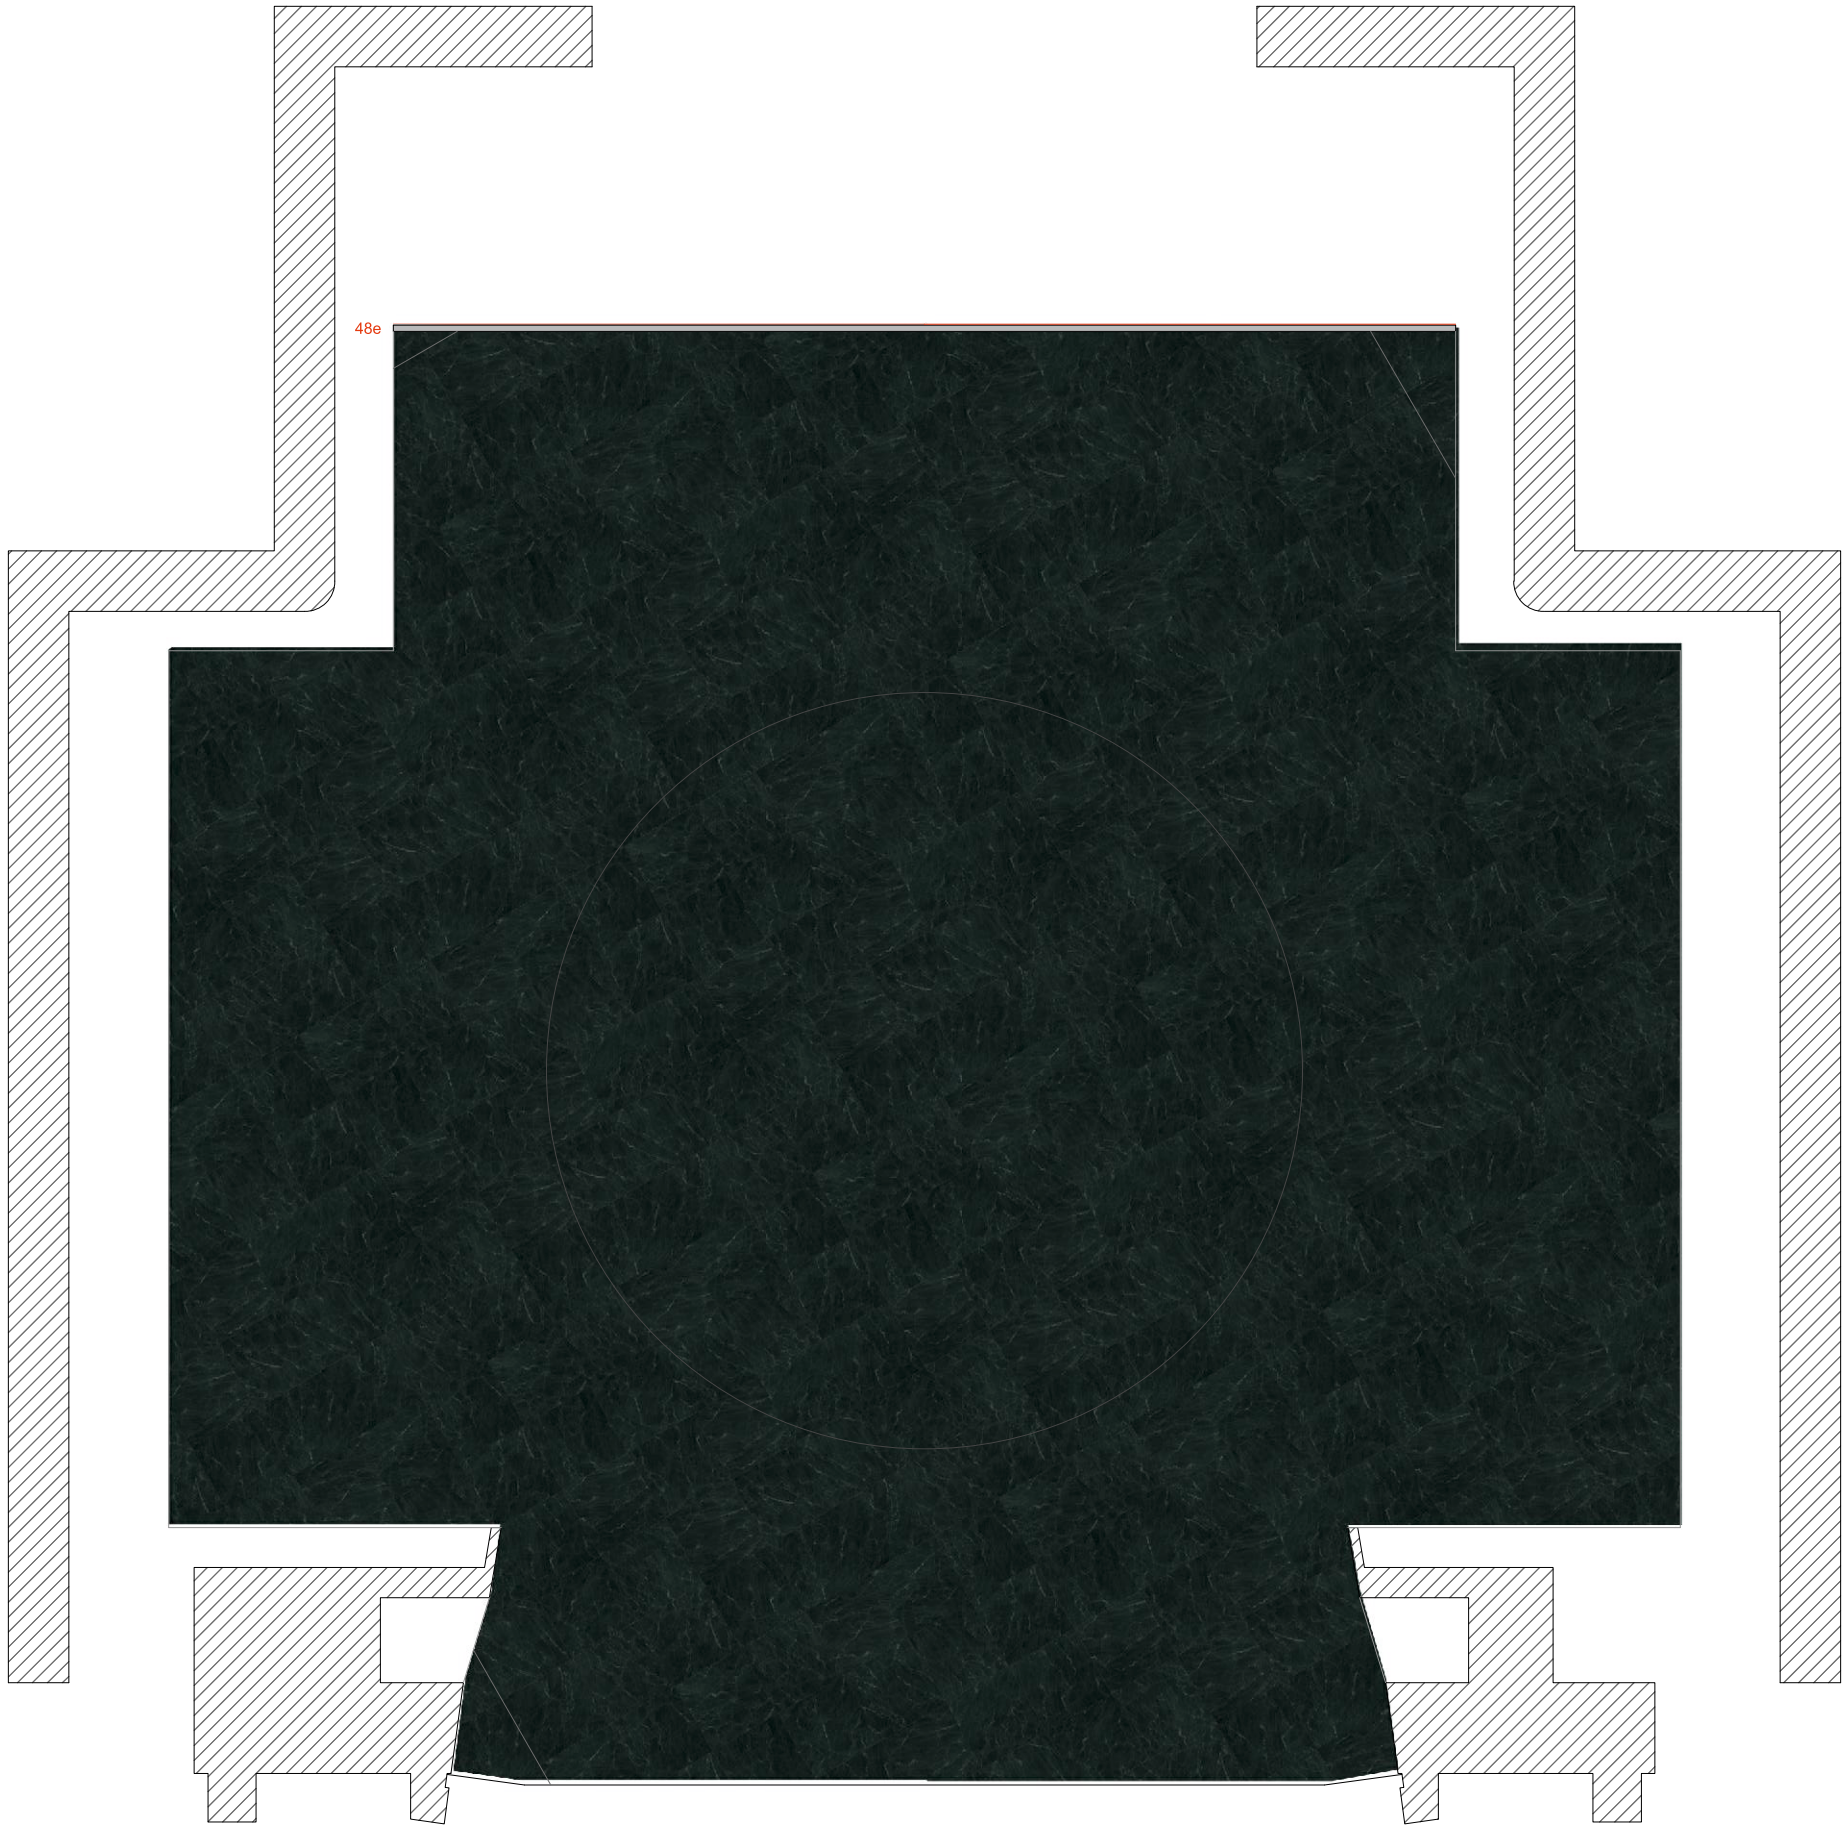 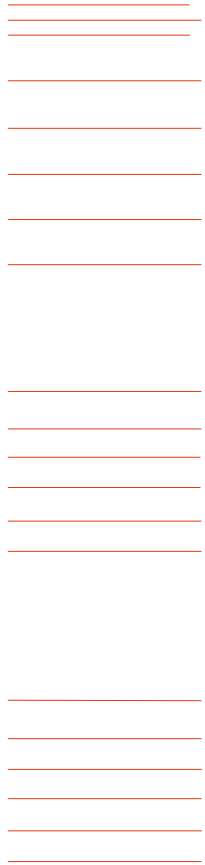

wszystkie wymiary podane są w milimetrach
chyba że zaznaczono inaczej



PROJEKT		TOSCA		MIEJSCE WYDARZENIA		OPERA WROCŁAW		DRAWN BY TOM OLDHAM 07866 573054 tomdanieloldham@gmail.com			
TYTUŁ RYSUNKU				Podłoga (układ płyt, kolorystyka)				DATA 17/02/21		SKALA 1:100 @ A3	
REŻYSER		Michael Gieleta				NUMER REFERENCYJNY					
SCENOGRAF		Gary McCann									

8 -11 wysłony wież oświetleniowych

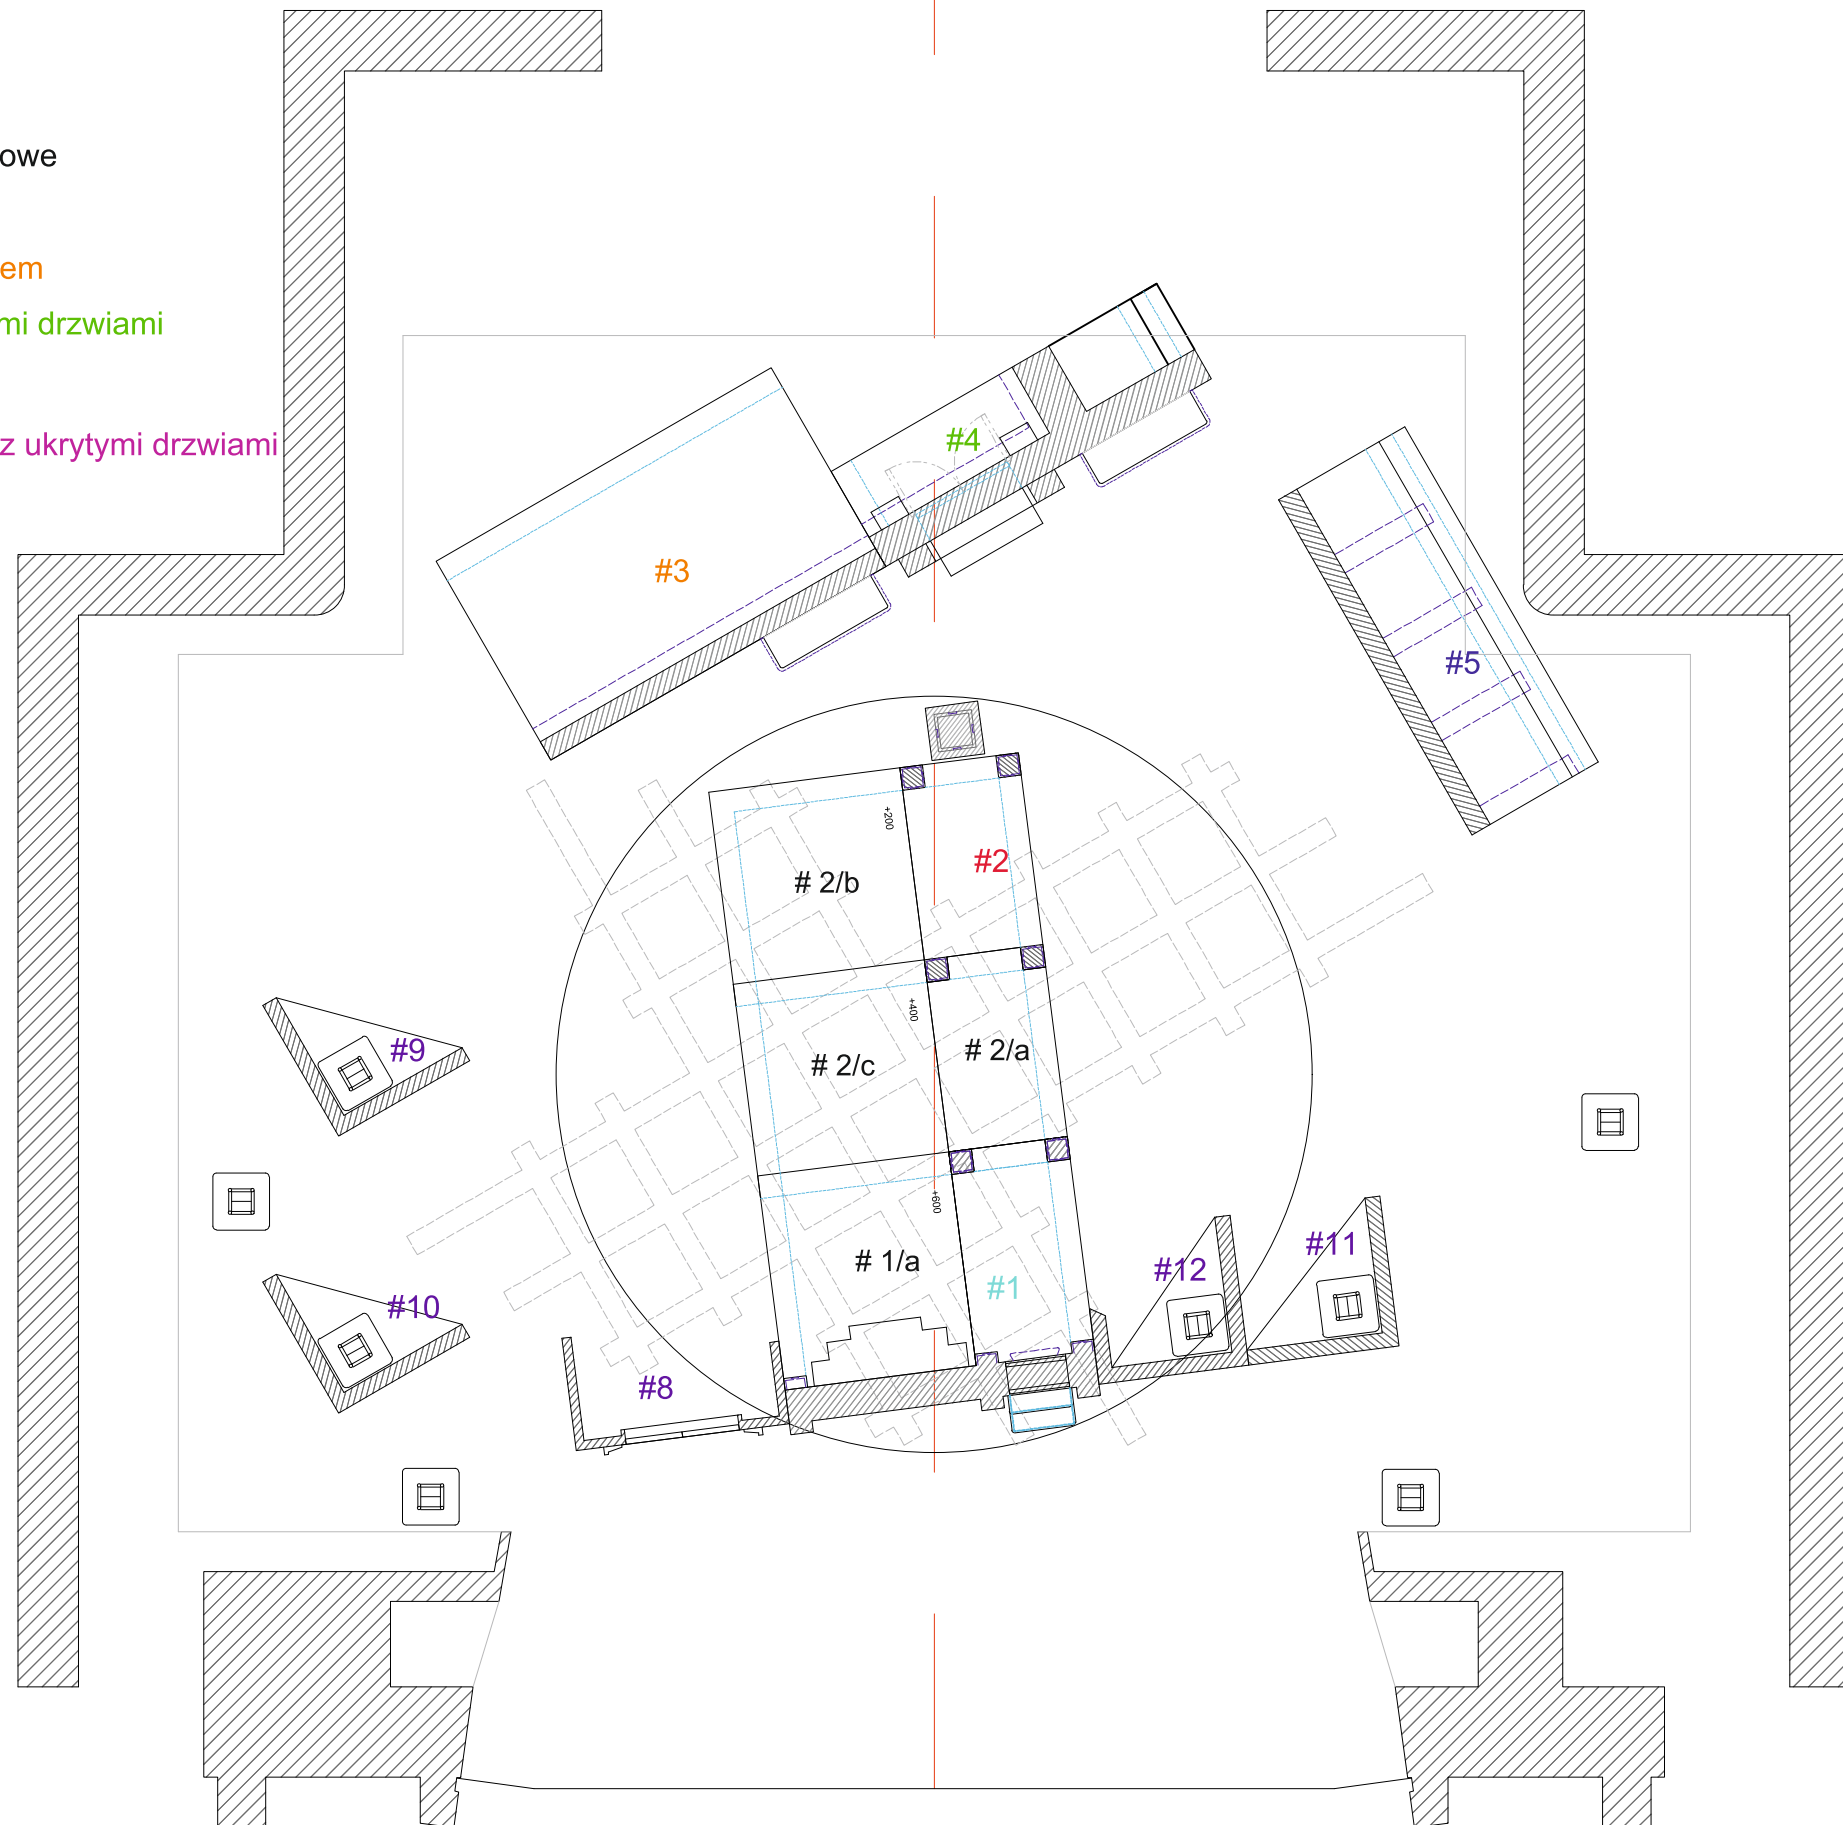


PROJEKT TOSCA		MIEJSCE WYDARZENIA OPERA WROCŁAW		DRAWN BY TOM OLDHAM 07866 573054 tomdanieloldham@gmail.com	
TYTUŁ RYSUNKU Akt 1 - początek- plan ogólny				DATA 17/02/21	SKALA 1:100 @ A3
				NUMER REFERENCYJNY	
REŻYSER Michael Gieleta					
SCENOGRAF Gary McCann					

8 -11 wysłony wież oświetleniowych

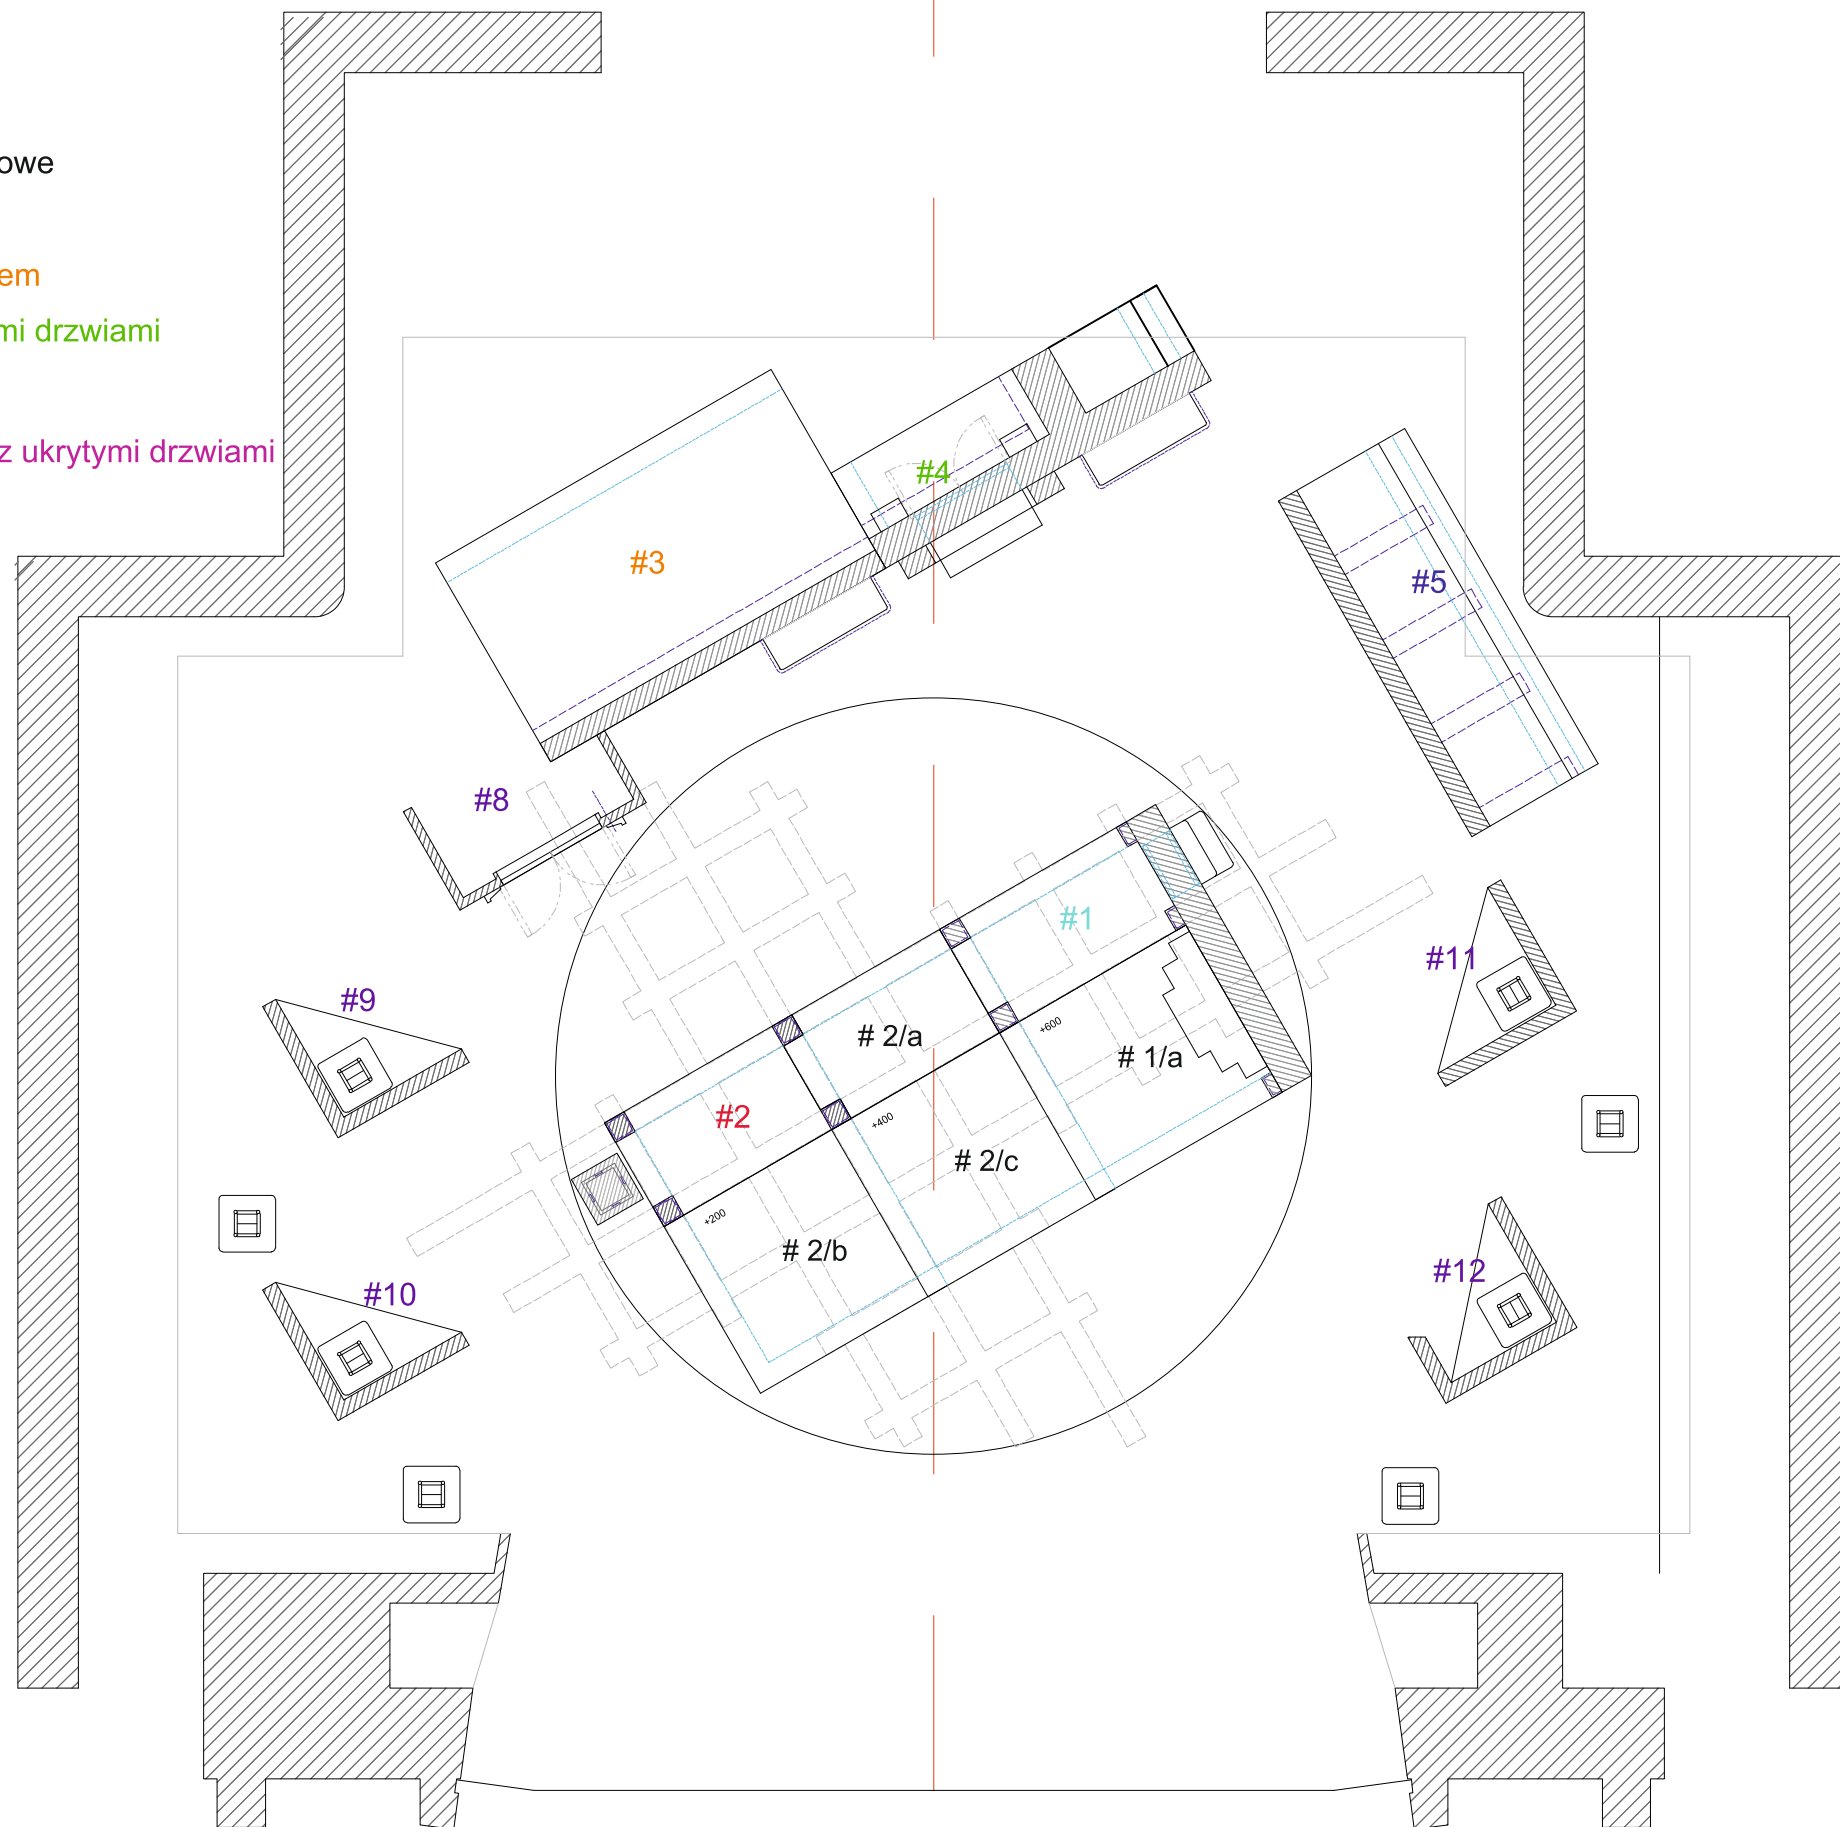 



PROJEKT		TOSCA	MIEJSCE WYDARZENIA		OPERA WROCŁAW		DRAWN BY TOM OLDHAM		
TYTUŁ RYSUNKU		Akt 1 plan ogólny				07866 573054			
						tomdanieloldham@gmail.com			
REŻYSER		Michael Gieleta			DATA		SKALA		
						17/02/21		1:100 @ A3	
SCENOGRAF		Gary McCann			NUMER REFERENCYJNY				

8 -11 wysłony wież oświetleniowych

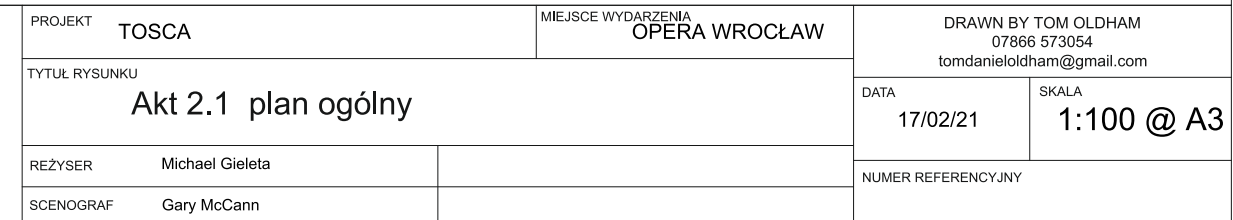


wszystkie wymiary podane są w milimetrach
chyba że zaznaczono inaczej

8 -11 wysłony wież oświetleniowych

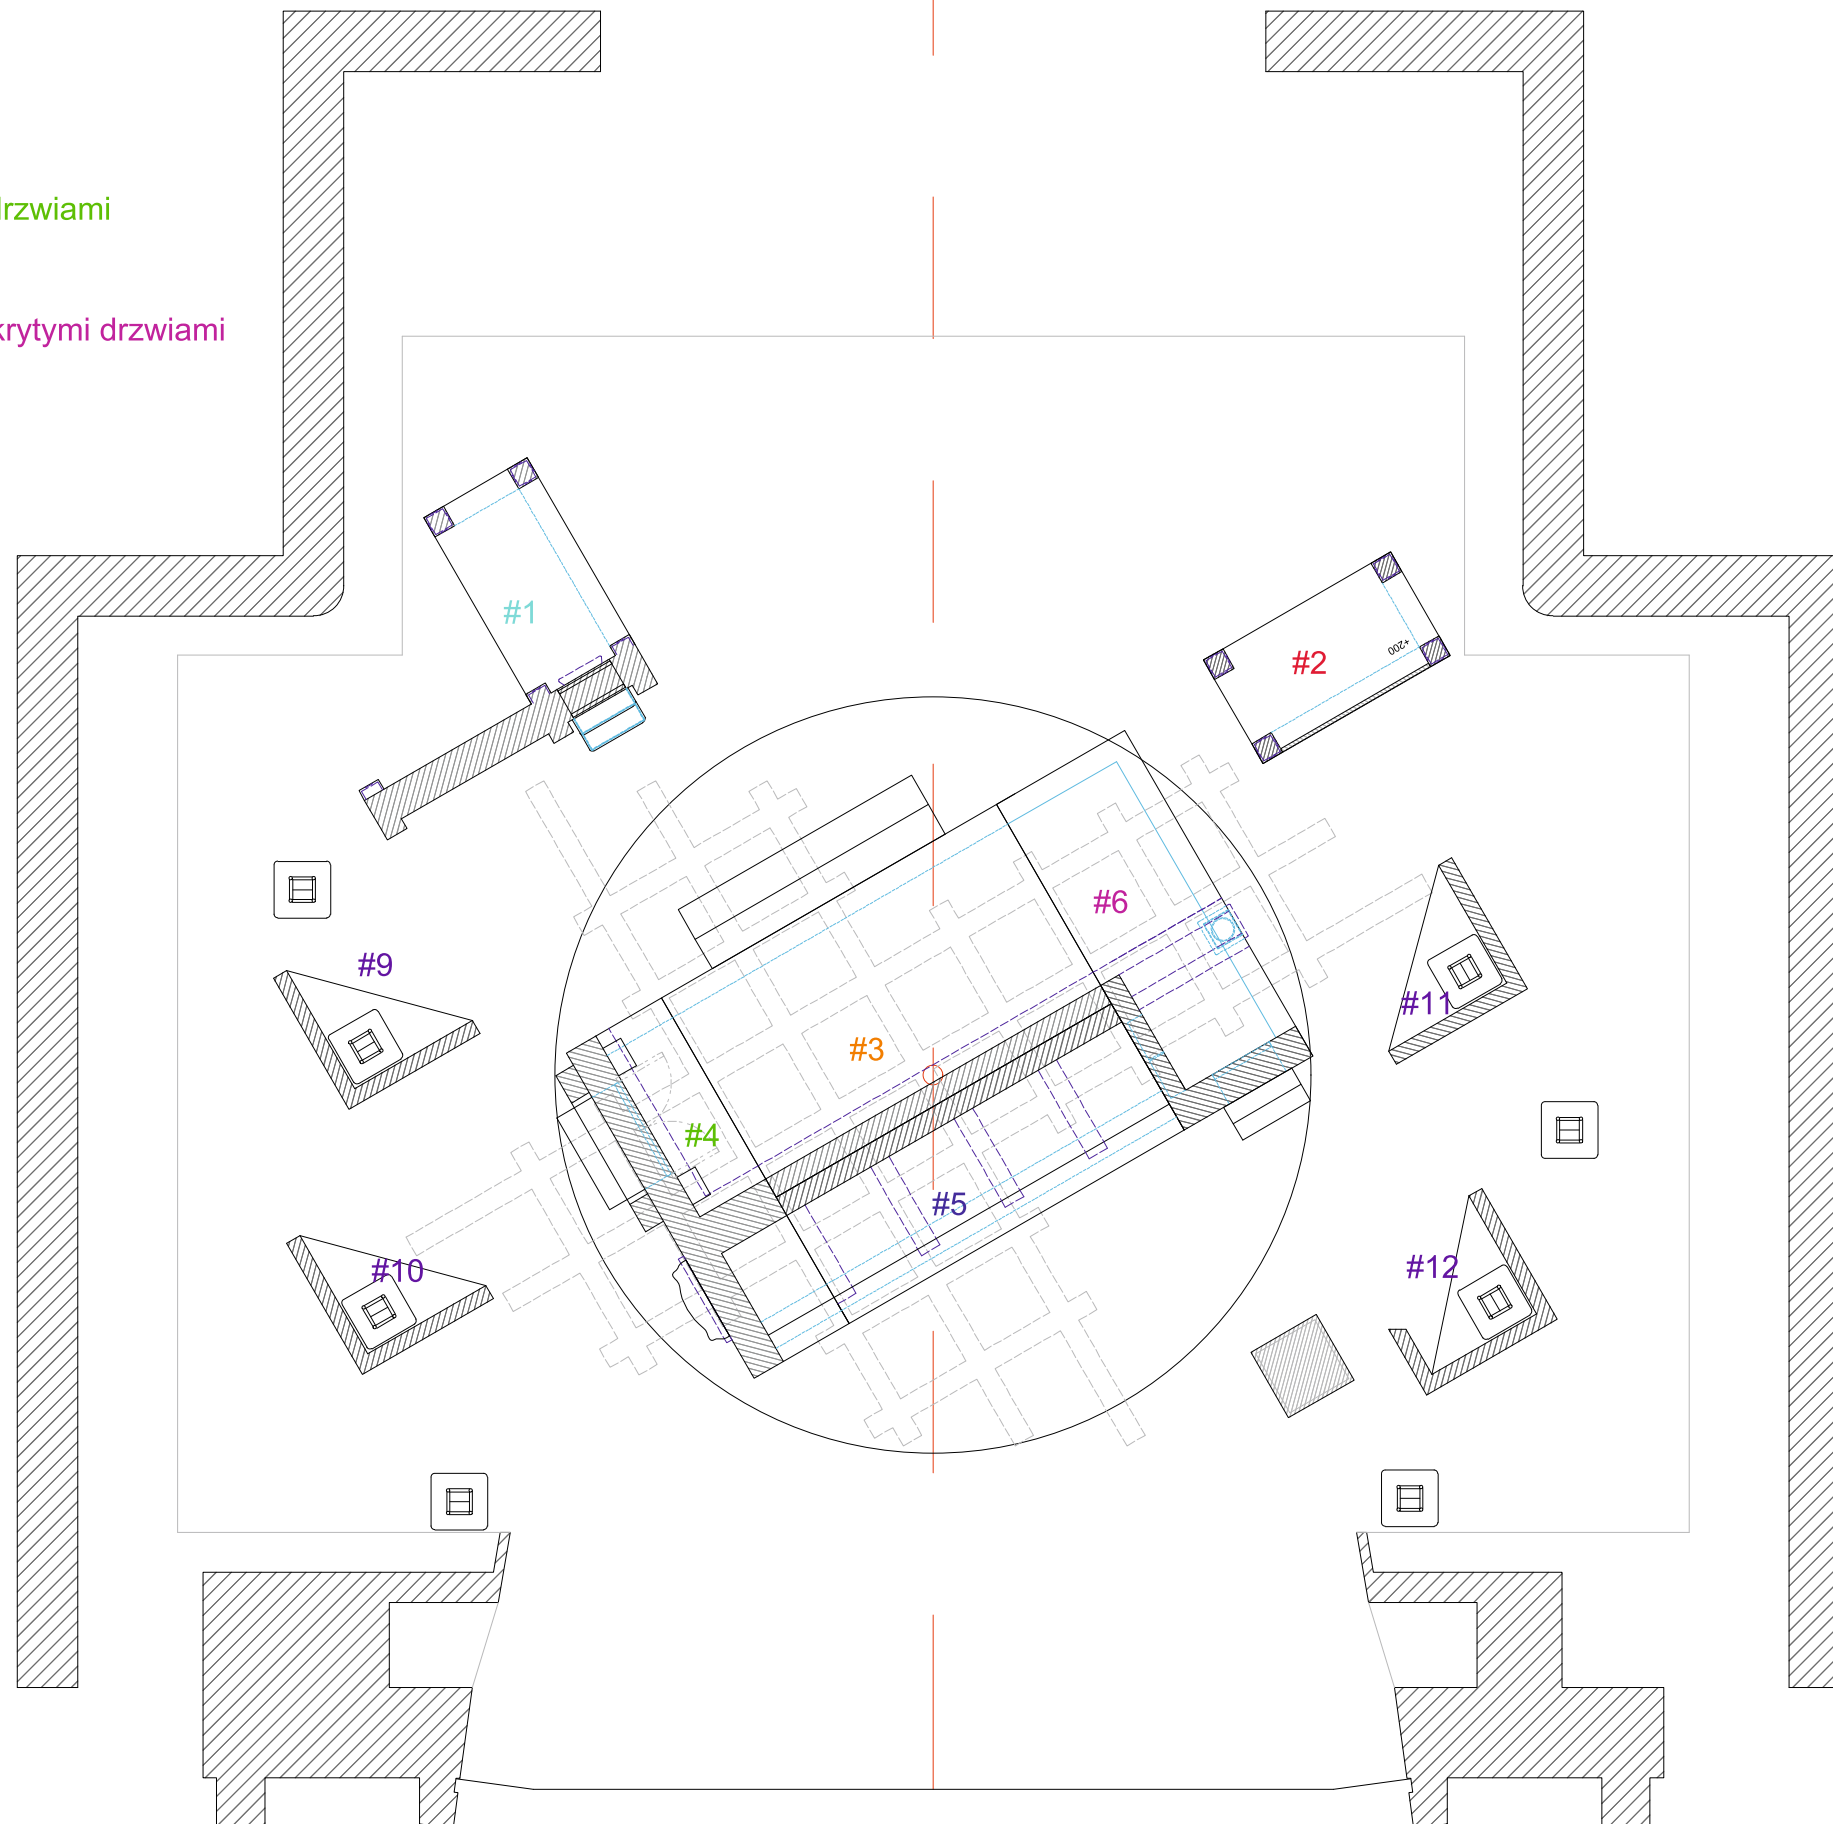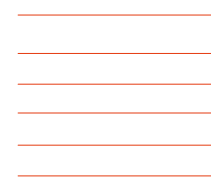



PROJEKT TOSCA		MIEJSCE WYDARZENIA OPERA WROCŁAW		DRAWN BY TOM OLDHAM 07866 573054 tomdanieloldham@gmail.com	
TYTUŁ RYSUNKU Akt 2.2 plan ogólny				DATA 17/02/21	SKALA 1:100 @ A3
				NUMER REFERENCYJNY	
REŻYSER Michael Gieleta					
SCENOGRAF Gary McCann					

8 -11 wysłony wież oświetleniowych

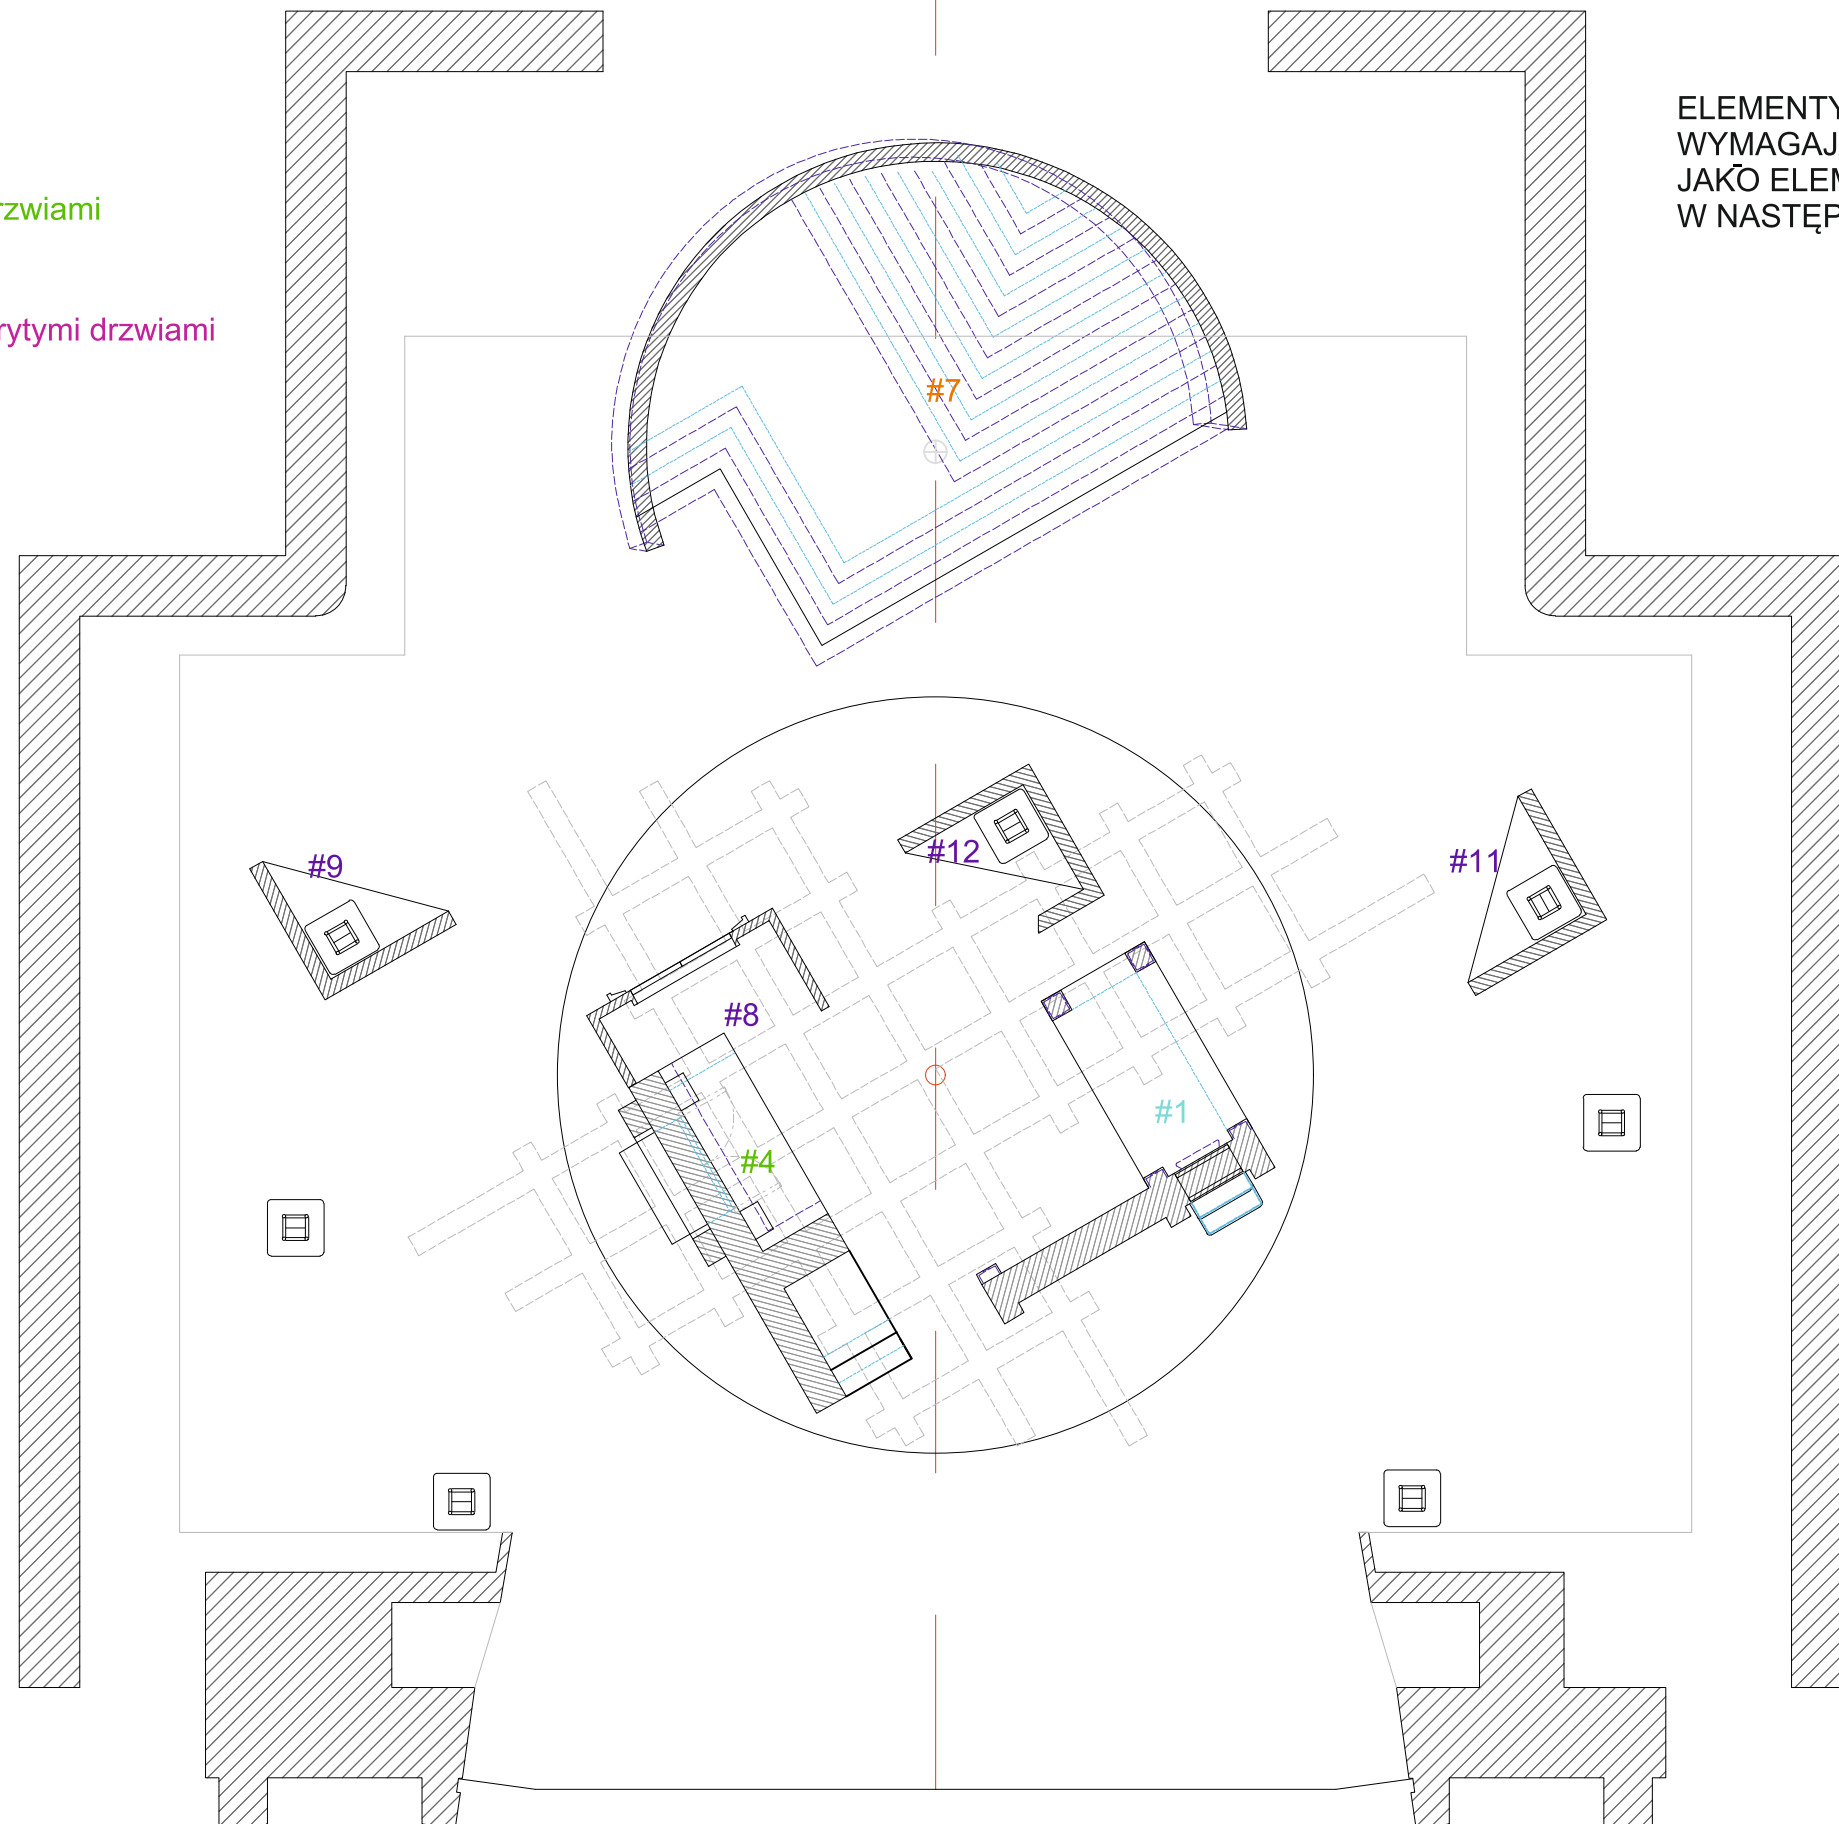[illegible]


PROJEKT TOSCA		MIEJSCE WYDARZENIA OPERA WROCŁAW		DRAWN BY TOM OLDHAM 07866 573054 tomdanieloldham@gmail.com	
TYTUŁ RYSUNKU Akt 3.1 plan ogólny				DATA 17/02/21	SKALA 1:100 @ A3
				NUMER REFERENCYJNY	
REŻYSER Michael Gieleta					
SCENOGRAF Gary McCann					

- # 1 Akt 1- platforma ze ścianą
- # 2 Akt 2 - platforma z 4 filarami
- # 3 Akt 2 - centralna platforma z murem
- # 4 Akt 2 -ściana/platforma z ozdobnymi drzwiami
- # 5 Akt 2 - ściana więzienia z belkami
- # 6 Akt 2 - narożna platforma - ściana z ukrytymi drzwiami
- # 7 Act 3 platforma-wieża
- # 8 -11 wysłony wież oświetleniowych

 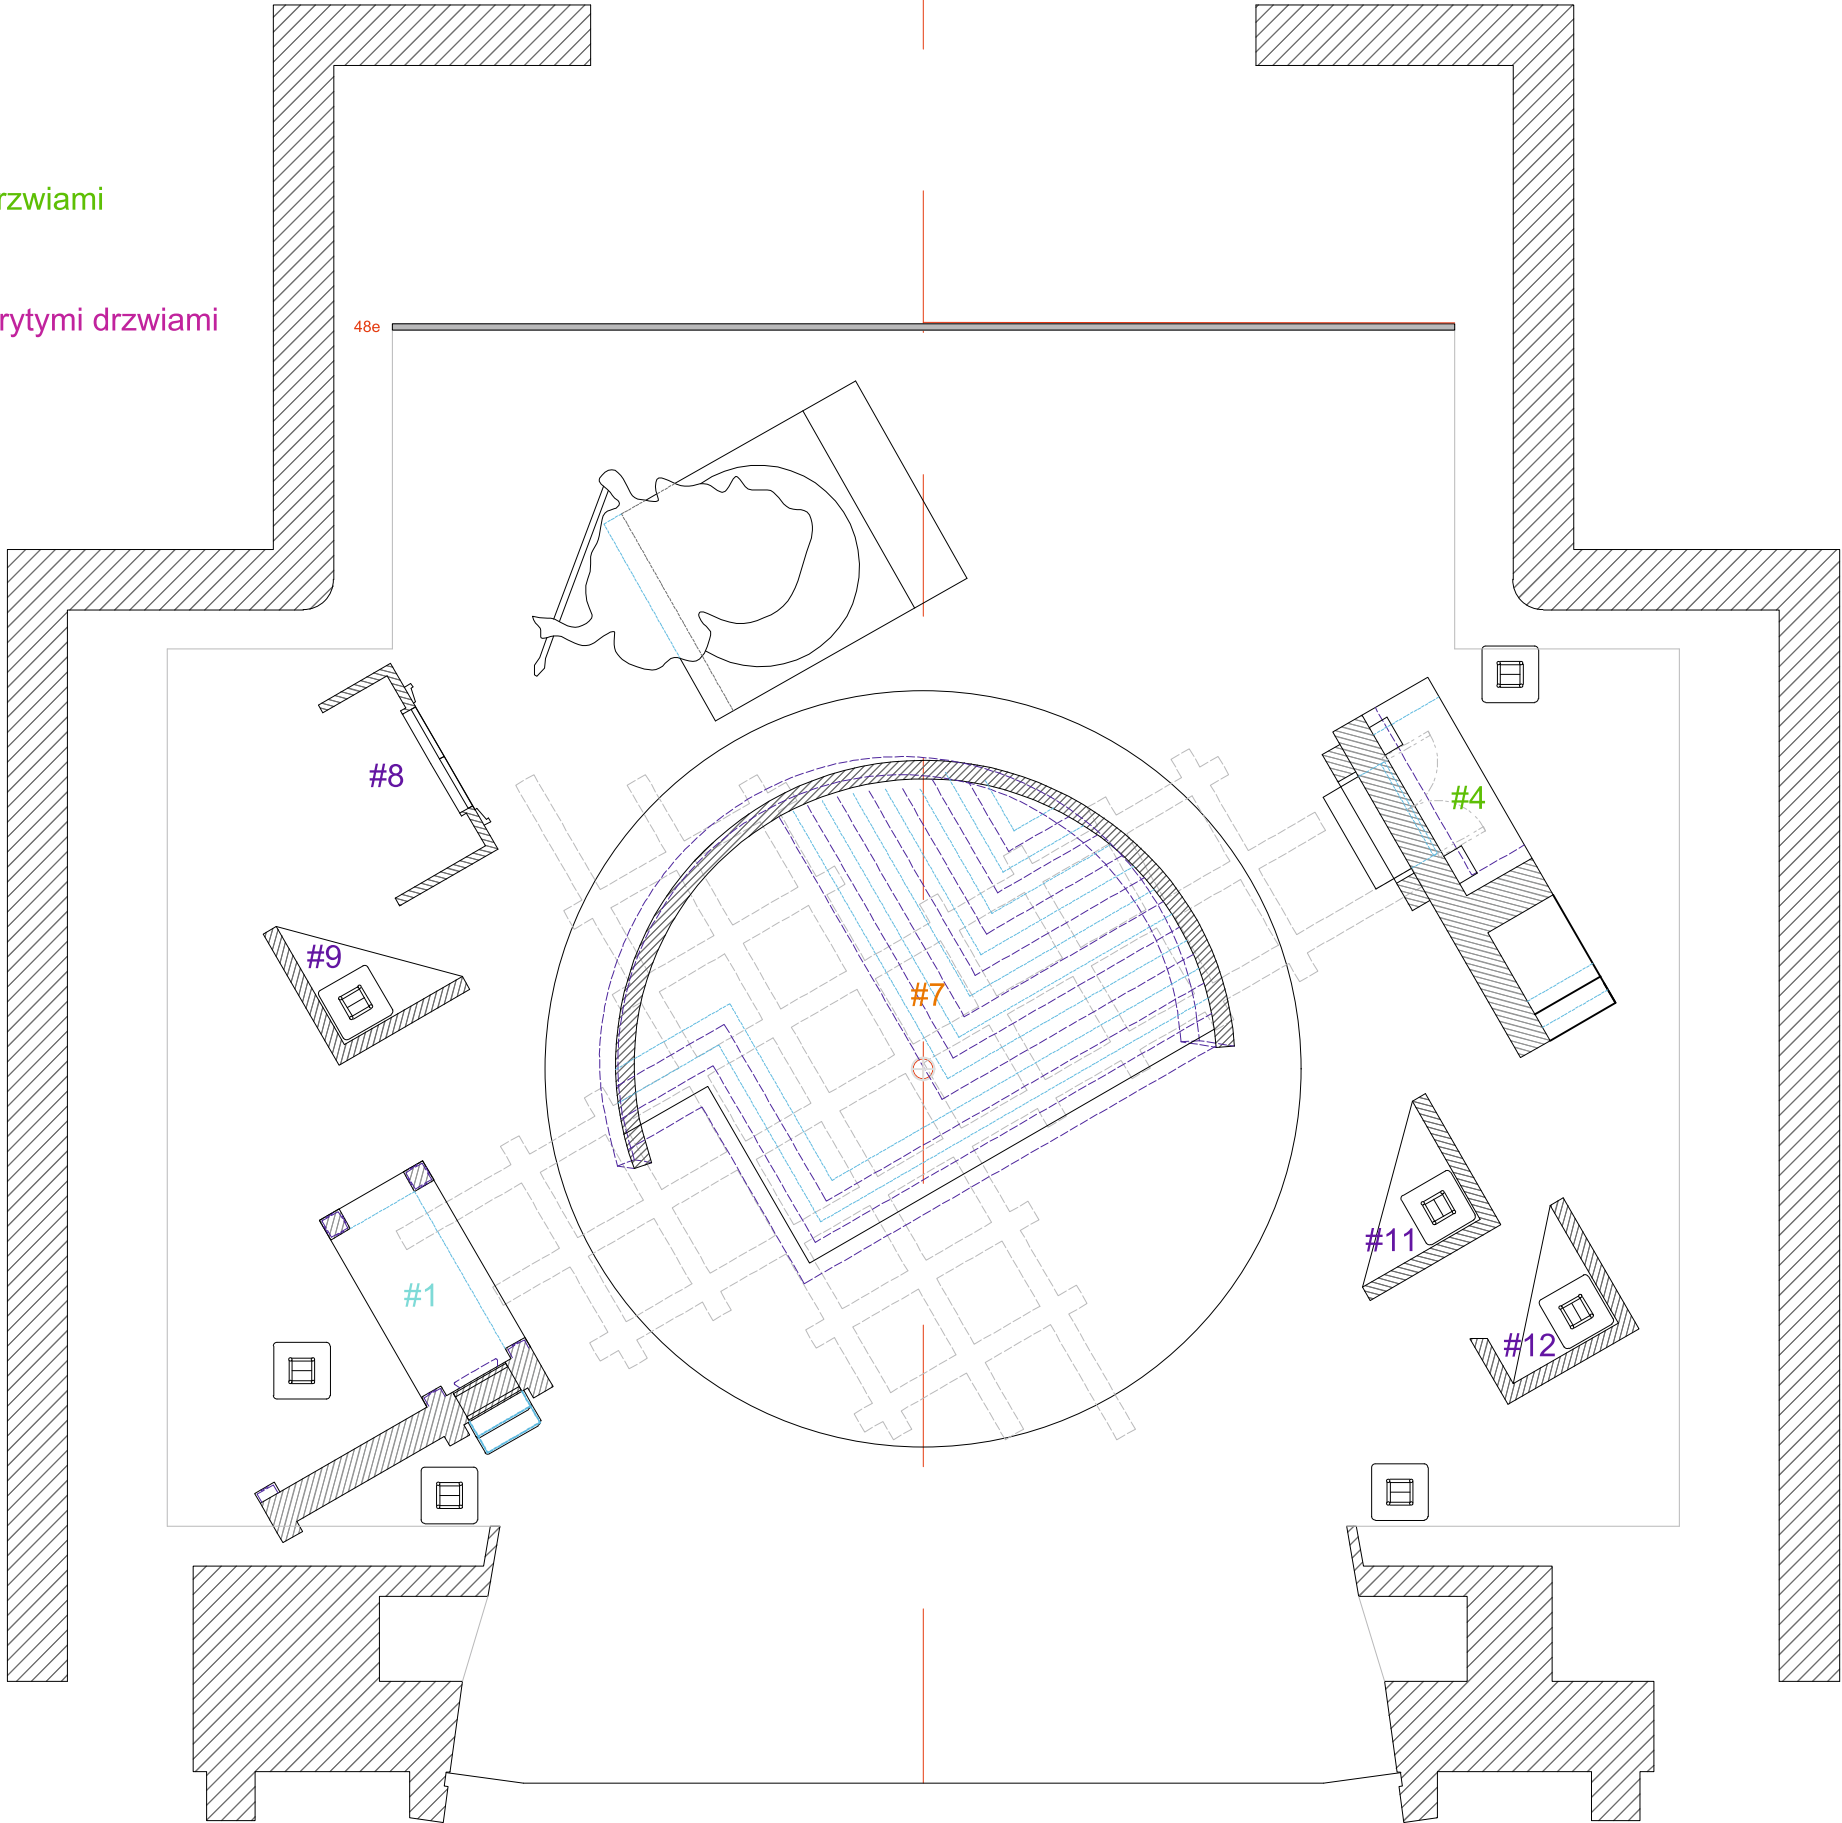

wszystkie wymiary podane są w milimetrach chyba że zaznaczono inaczej	PROJEKT		TOSCA		MIEJSCE WYDARZENIA		OPERA WROCŁAW		DRAWN BY TOM OLDHAM 07866 573054 tomdanieloldham@gmail.com		
	TYTUŁ RYSUNKU								DATA		
	Akt 3.2 plan ogólny								17/02/21		
	REŻYSER								Michael Gieleta		
	SCENOGRAF								Gary McCann		
								SKALA		1:100 @ A3	
								NUMER REFERENCYJNY			

WIDOKI

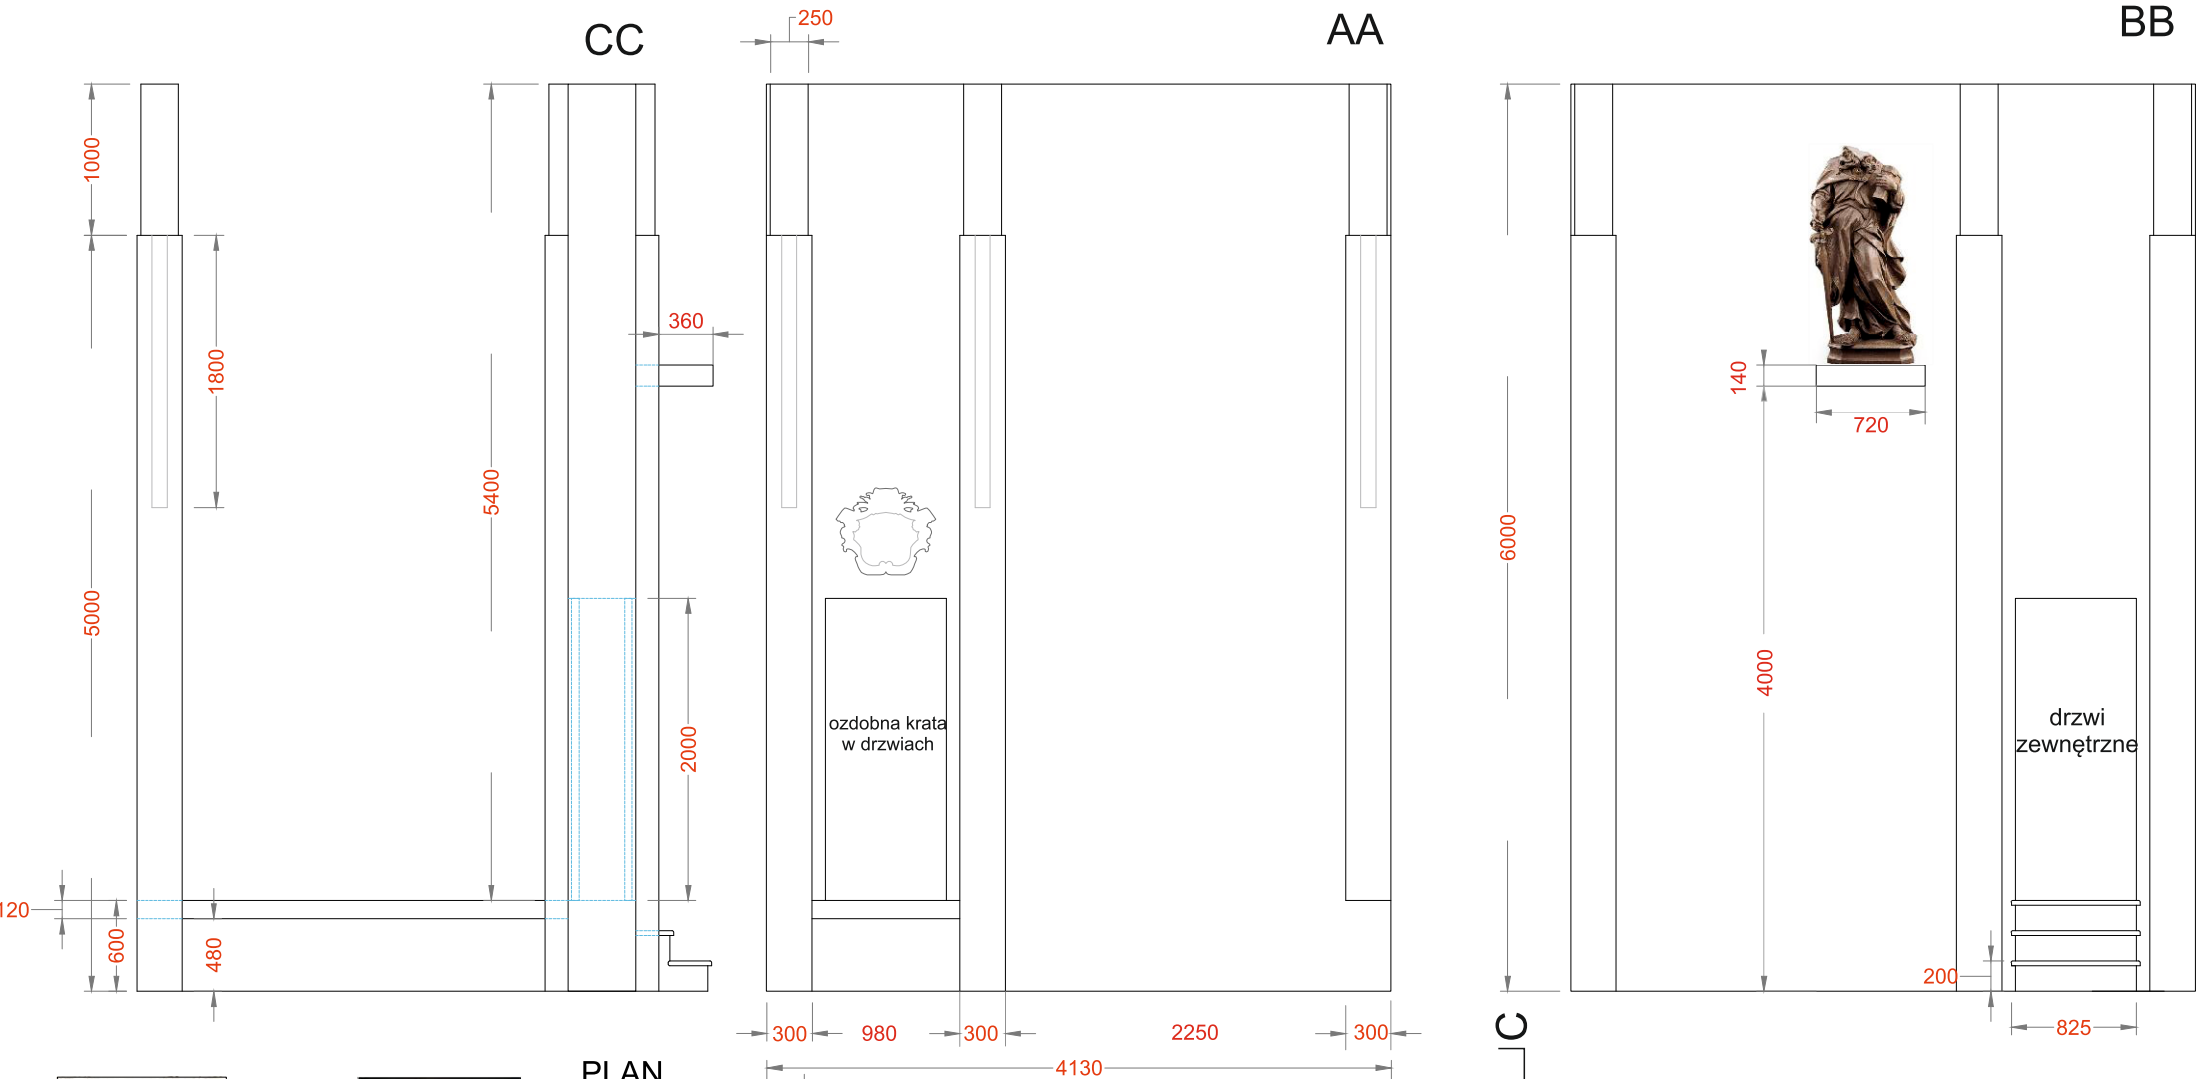

przykład ozdobnej kraty w drzwiach (nie w skali)




przykład drzwi zewnętrznych (nie w skali)




przykład ozdobnego herbu (nie w skali)



PLAN

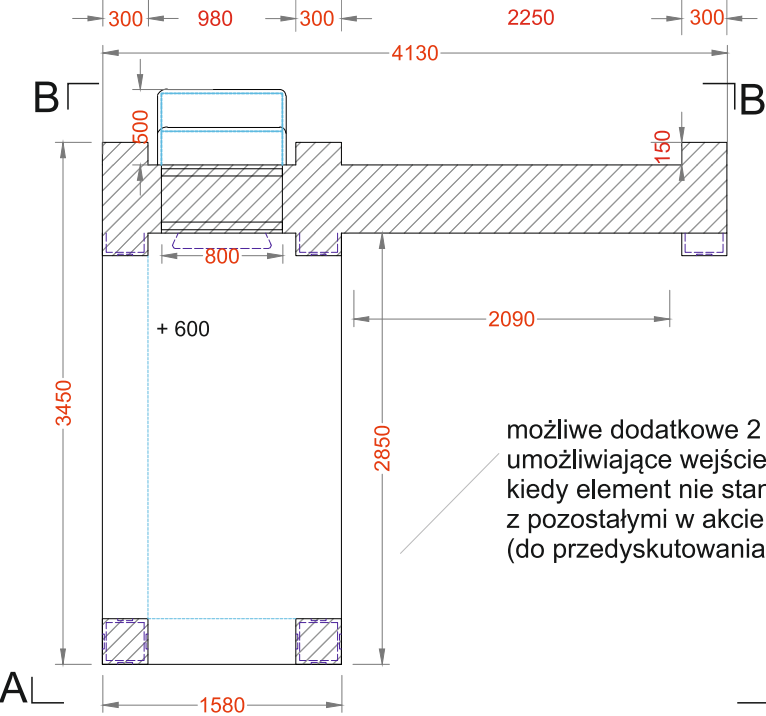

możliwe dodatkowe 2 stopnie umożliwiające wejście na podest kiedy element nie stanowi całości z pozostałymi w akcie 1 (do przedyskutowania)

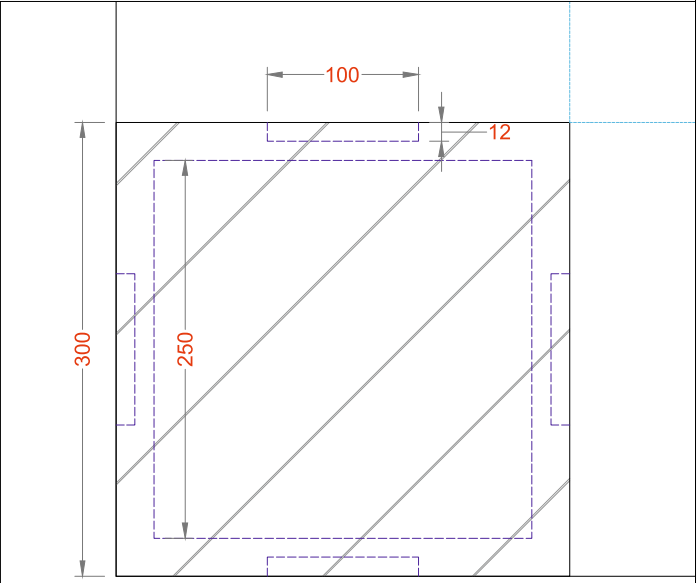

plan kolumny - detal skala 1:5

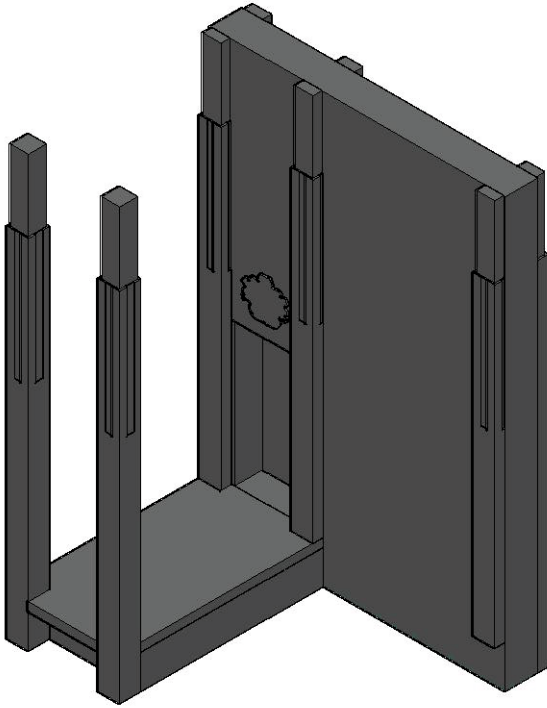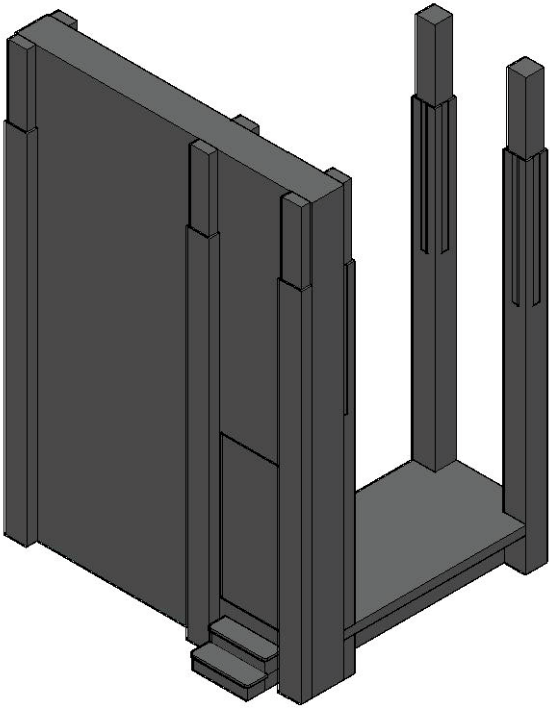


platforma na kołach (ukryte w grubości podestu) ze ścianą i kolumnami, możliwość blokowania platformy w zadanej pozycji
konstrukcja wewnętrzna metalowa, okładana, wykończona jak beton (wykończenie i kolorystyka widoczne na wizualizacjach, efekt ostateczny zawsze w konsultacji ze scenografem)
na ścianie przestrzenne ornament (herb) i rzeźba na półce
elementy dzielone do transportu i magazynowania



wszystkie wymiary podane są w milimetrach chyba że zaznaczono inaczej

PROJEKT	TOSCA	MIEJSCE WYDARZENIA	OPERA WROCŁAW	DRAWN BY TOM OLDHAM 07866 573054 tomdanieloldham@gmail.com
TYTUŁ RYSUNKU	# 1 Akt 1- platforma ze ścianą			DATA 17/02/21
REŻYSER	Michael Gieleta	SKALA 1:50 @ A3		
SCENOGRAF	Gary McCann	NUMER REFERENCYJNY		


WIDOKI

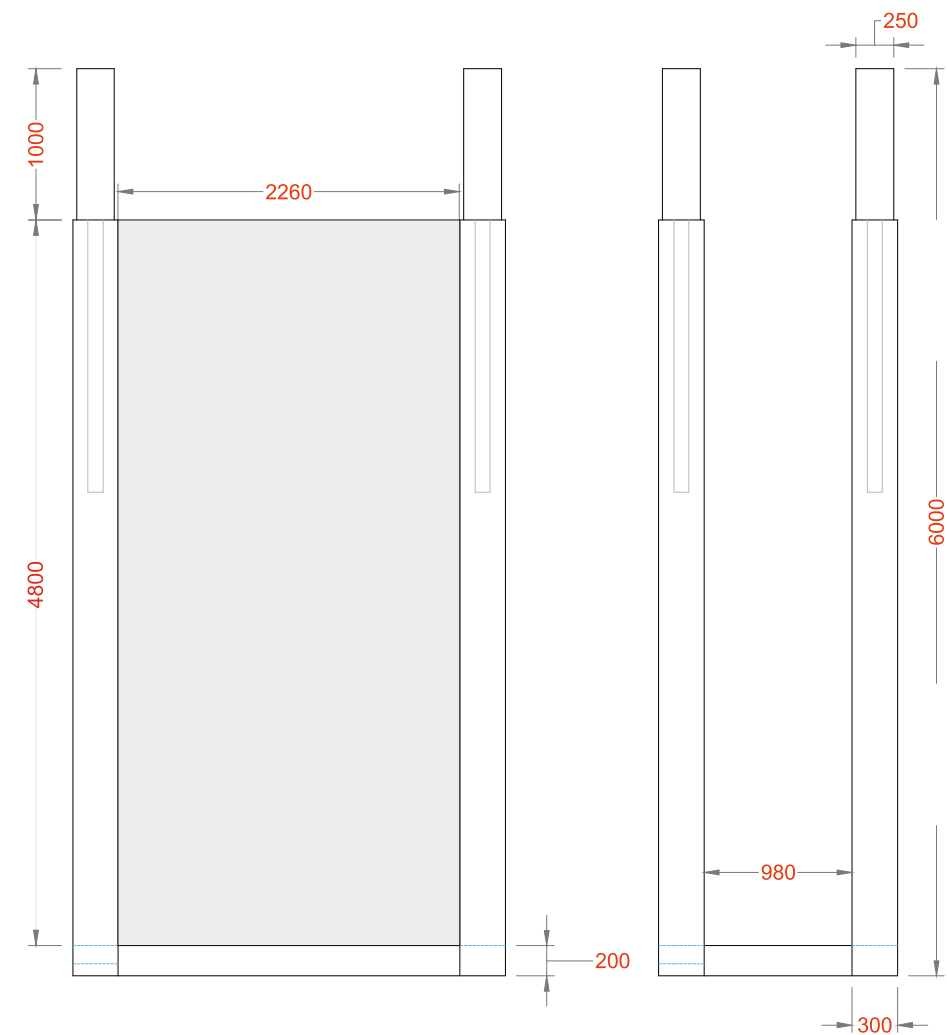

PLAN

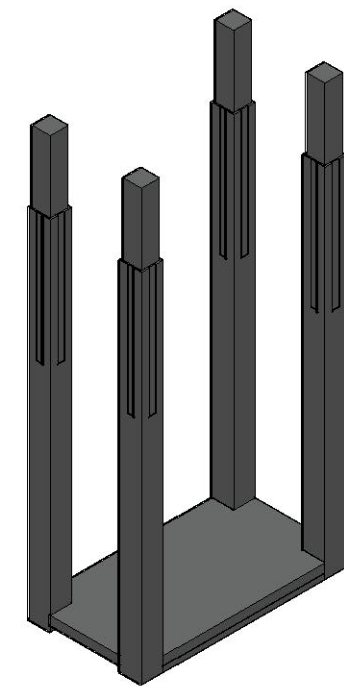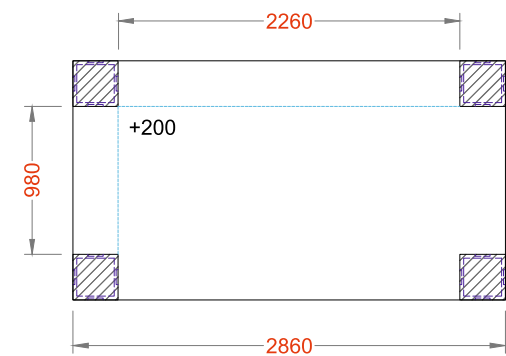

MOŻLIWE DODATKOWE WYPEŁNIENIE/
PANEL MASKUJĄCY W AKCIE 2 I 3

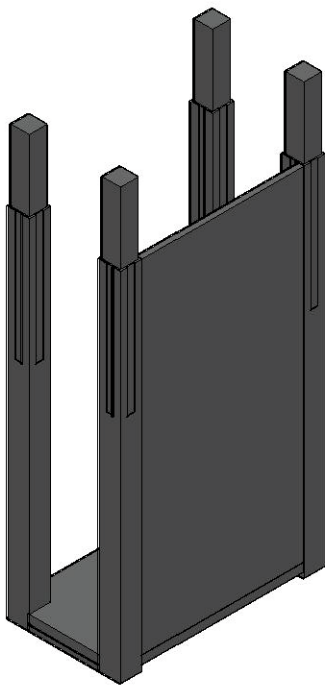


platforma na kołach z kolumnami, (możliwość blokowania platformy w zadanej pozycji, kółka ukryte w grubości podestu)
konstrukcja wewnętrzna metalowa, okładana, wykończona jak beton (wykończenie i kolorystyka widoczne na wizualizacjach,
efekt ostateczny zawsze w konsultacji ze scenografem)
elementy dzielone do transportu i magazynowania


wszystkie wymiary podane są w milimetrach
chyba że zaznaczono inaczej

PROJEKT	TOSCA	MIEJSCE WYDARZENIA	OPERA WROCŁAW	DRAWN BY TOM OLDHAM
TYTUŁ RYSUNKU	# 2 Akt 1 - niższa platforma z 4 filarami	DATA	17/02/21	07866 573054 tomdanieloldham@gmail.com
REŻYSER	Michael Gieleta	SKALA	1:50 @ A3	
SCENOGRAF	Gary McCann	NUMER REFERENCYJNY		



WIDOK Z PRZODU

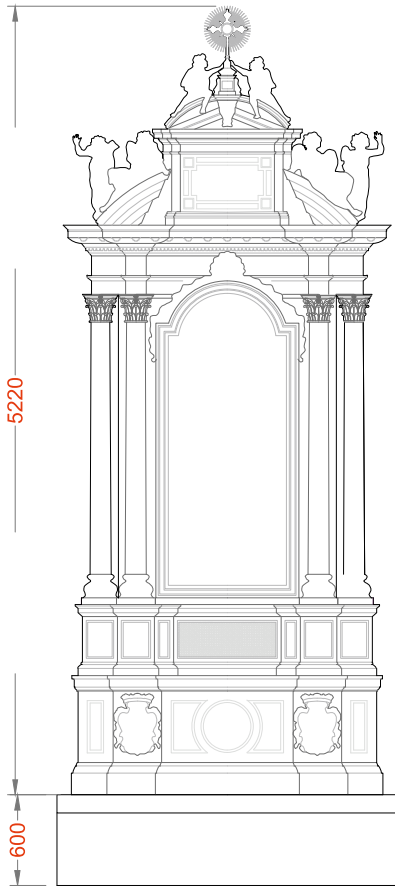

WIDOK Z BOKU

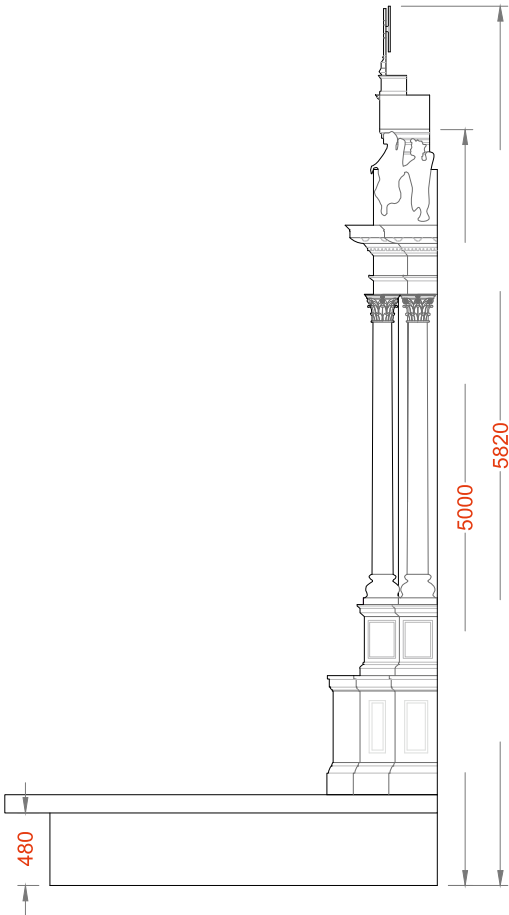



PLAN

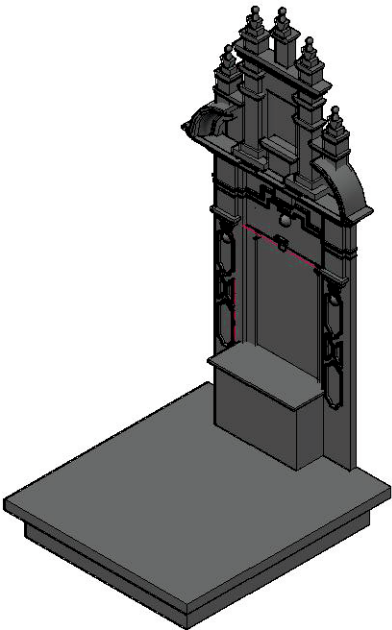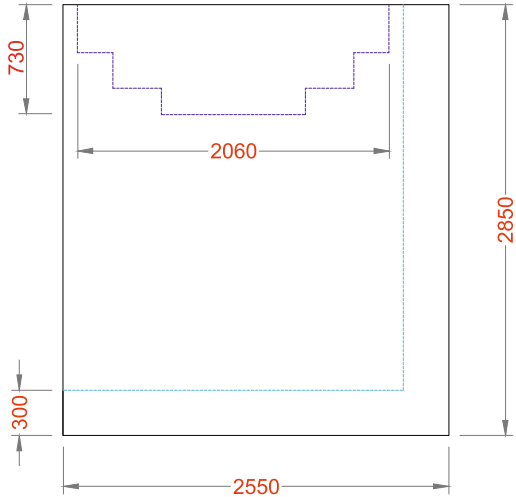

platforma na kołach z ołtarzem, (możliwość blokowania platformy w zadanej pozycji, kółka ukryte w grubości podestu)
konstrukcja wewnętrzna metalowa, okładana, wykończona jak beton , ołtarz wykończony wg rysunku detalu
(wykończenie i kolorystyka widoczne na wizualizacjach, efekt ostateczny zawsze w konsultacji ze scenografem)
elementy dzielone do transportu i magazynowania
element zestawiany z platforma z ścianą i filarami tworzący w akcie 1 całość

wszystkie wymiary podane są w milimetrach
chyba że zaznaczono inaczej


PROJEKT	TOSCA	MIEJSCE WYDARZENIA	OPERA WROCŁAW	DRAWN BY TOM OLDHAM
TYTUŁ RYSUNKU	# 1/a AKT 1 PLATFORMA Z OŁTARZEM			07866 573054
REŻYSER	Michael Gieleta	DATA	17/02/21	SKALA
SCENOGRAF	Gary McCann	NUMER REFERENCYJNY	1:50 @ A3	

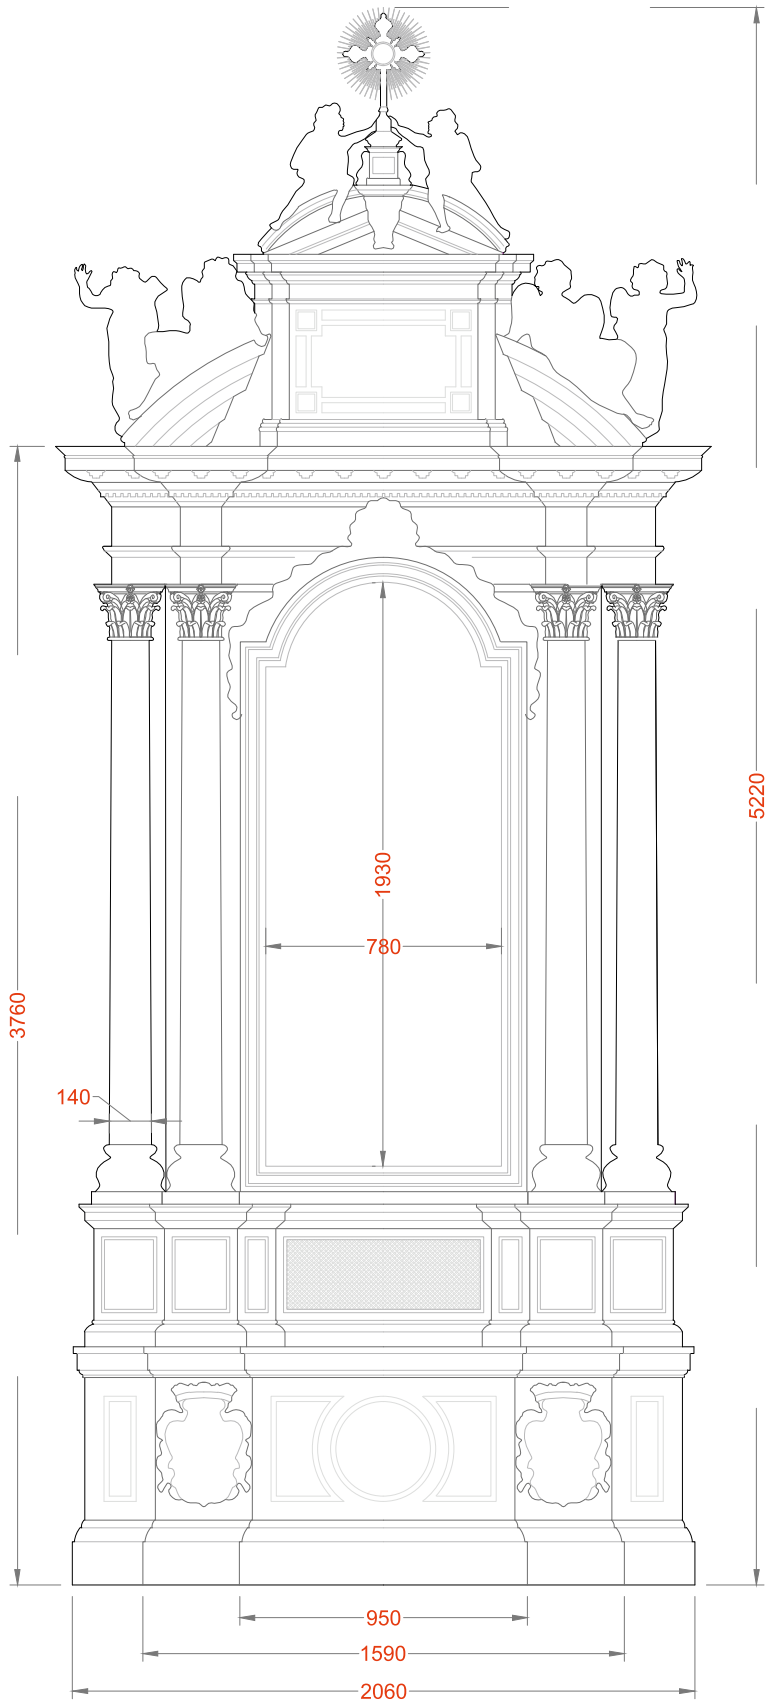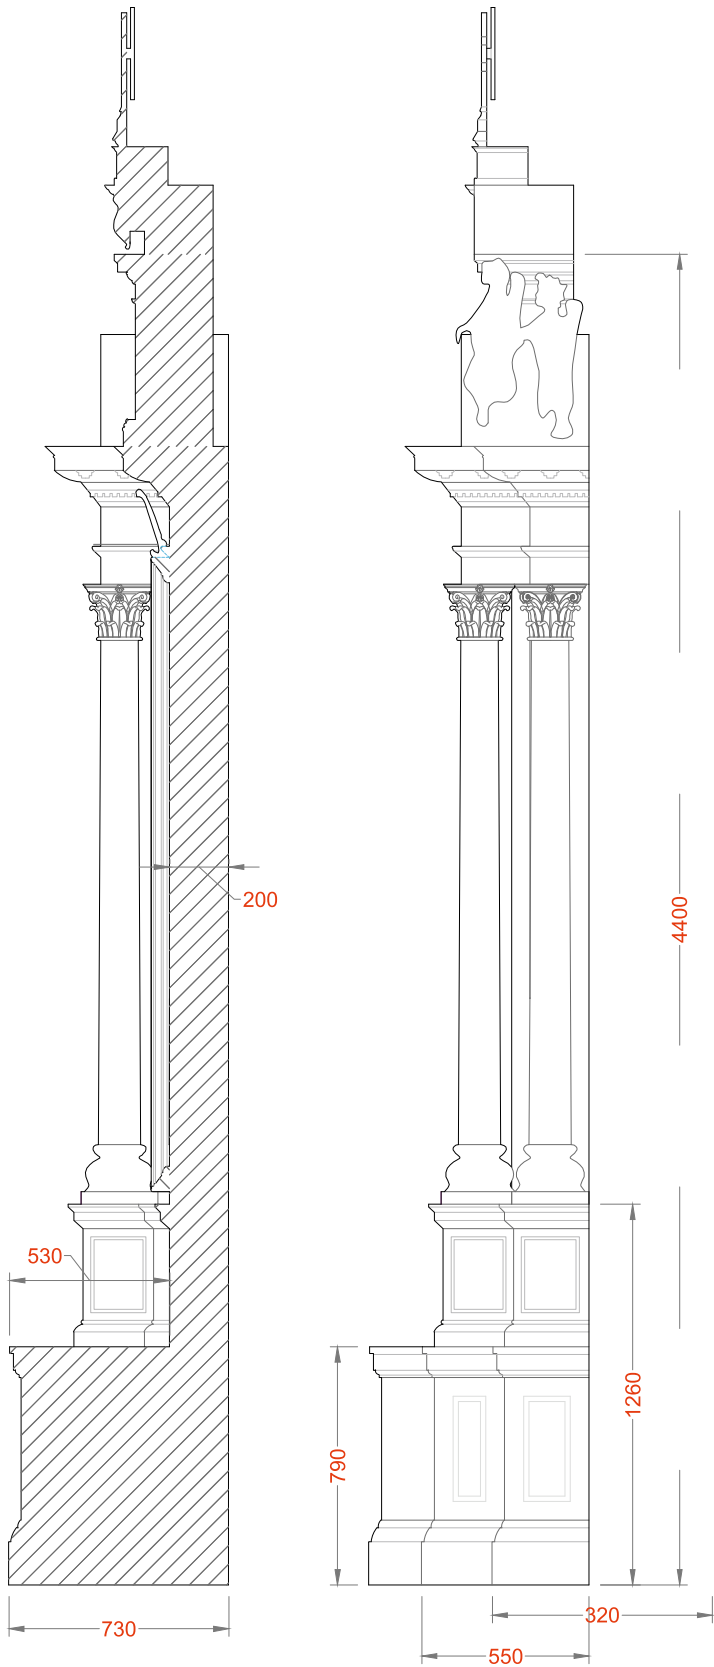

przykład wykończenia ołtarza

wszystkie wymiary podane są w milimetrach
chyba że zaznaczono inaczej

PROJEKT	TOSCA	MIEJSCE WYDARZENIA	OPERA WROCŁAW	DRAWN BY TOM OLDHAM
TYTUŁ RYSUNKU	# 1/a AKT 1 PLATFORMA Z OŁTARZEM_ detal ołtarza			07866 573054
REŻYSER	Michael Gieleta	DATA	17/02/21	SKALA
SCENOGRAF	Gary McCann	NUMER REFERENCYJNY	1:25 @ A3	

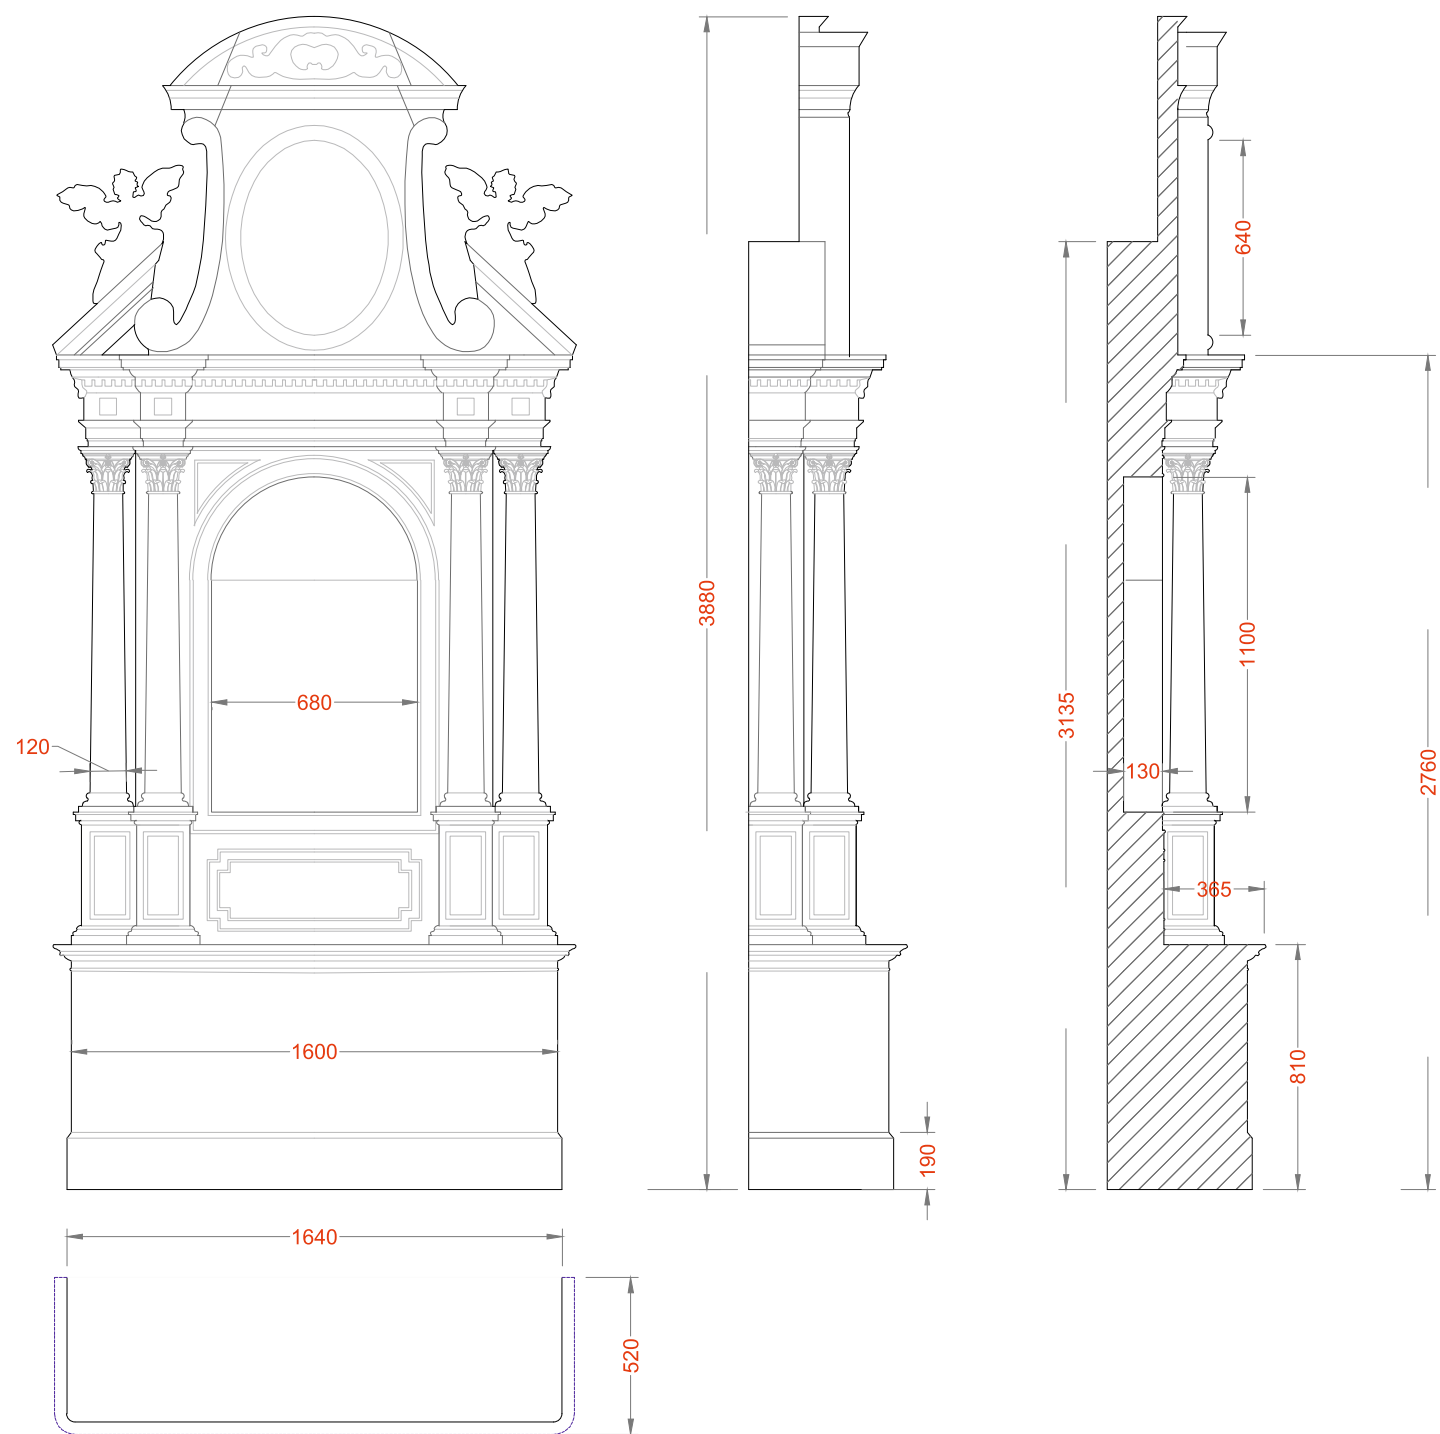


przykład wykończenia

mobilne kapliczki ustawione z tyłu sceny w akcie 1

wszystkie wymiary podane są w milimetrach
chyba że zaznaczono inaczej

PROJEKT	TOSCA	MIEJSCE WYDARZENIA	OPERA WROCŁAW	DRAWN BY TOM OLDHAM 07866 573054 tomdanieloldham@gmail.com	
TYTUŁ RYSUNKU	AKT 1 KAPLICZKI W GŁĘBI SCENY- 2 SZT.			DATA	SKALA
REŻYSER	Michael Gieleta			17/02/21	1:25 @ A3
SCENOGRAF	Gary McCann			NUMER REFERENCYJNY	

PRZEKRÓJ

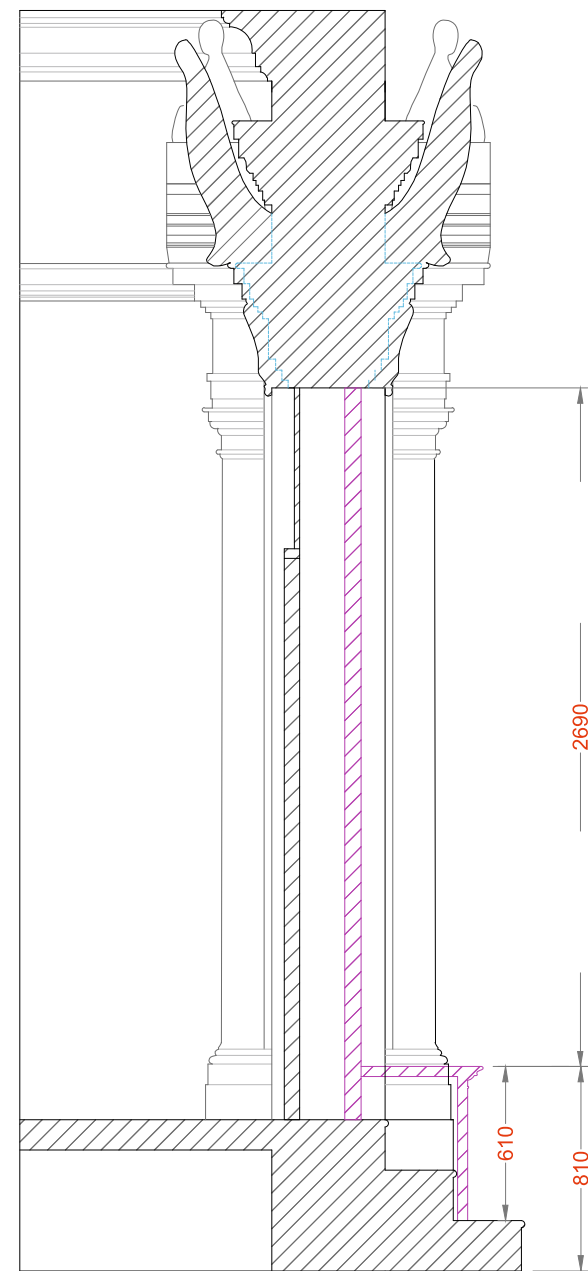




WIDOK Z PRZODU






W akcie 1 w #4 ścianie/platformie z ozdobnymi drzwiami, drzwi wykryte są malowanym ołtarzem, usuwane w przerwie między 1 i 2 aktem

wszystkie wymiary podane są w milimetrach
chyba że zaznaczono inaczej

PROJEKT	TOSCA	MIEJSCE WYDARZENIA	OPERA WROCŁAW	DRAWN BY TOM OLDHAM 07866 573054 tomdanieloldham@gmail.com
TYTUŁ RYSUNKU	Akt 1 wkrycie drzwi w elemencie: # 4-ściana/platforma z ozdobnymi drzwiami			DATA 17/02/21
REŻYSER	Michael Gieleta	SKALA 1:30 @ A3		
SCENOGRAF	Gary McCann	NUMER REFERENCYJNY		

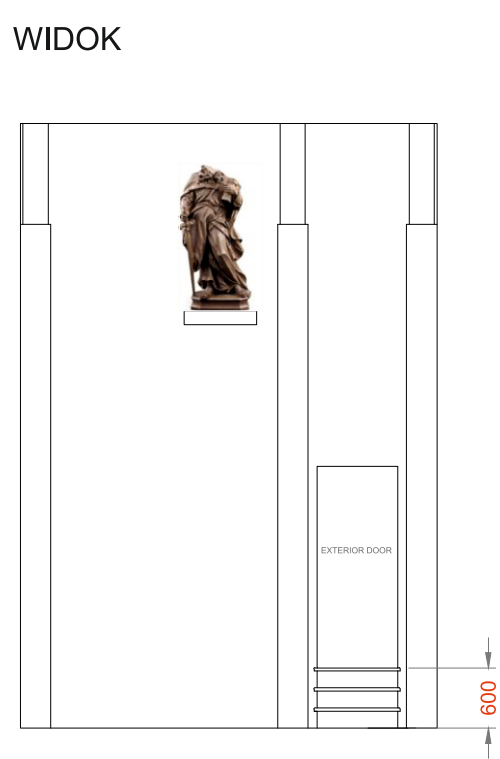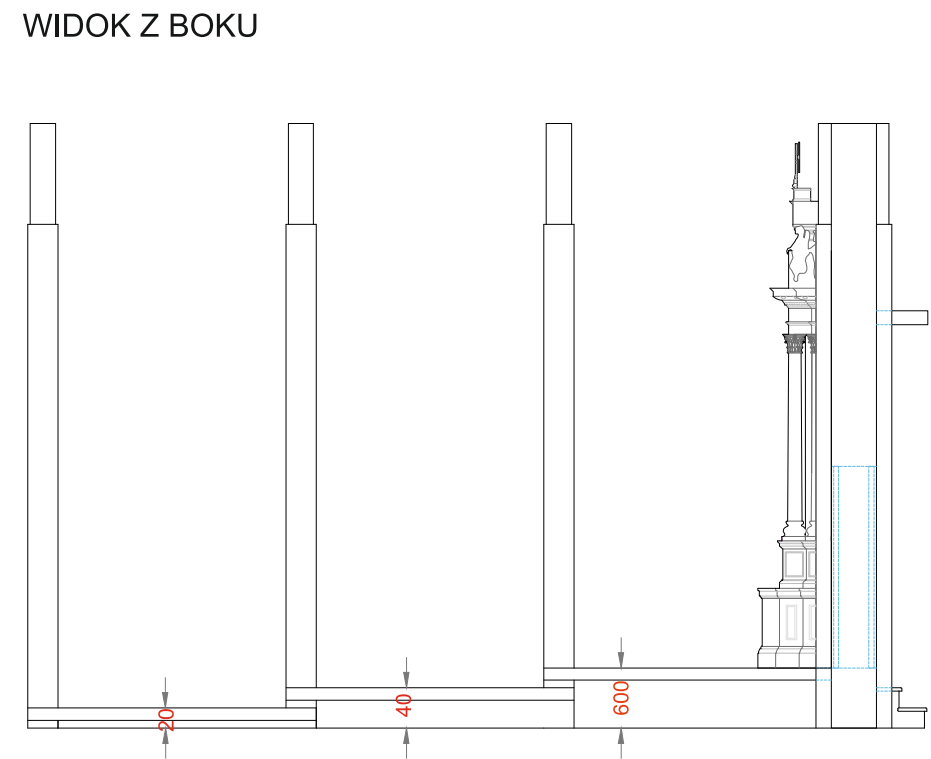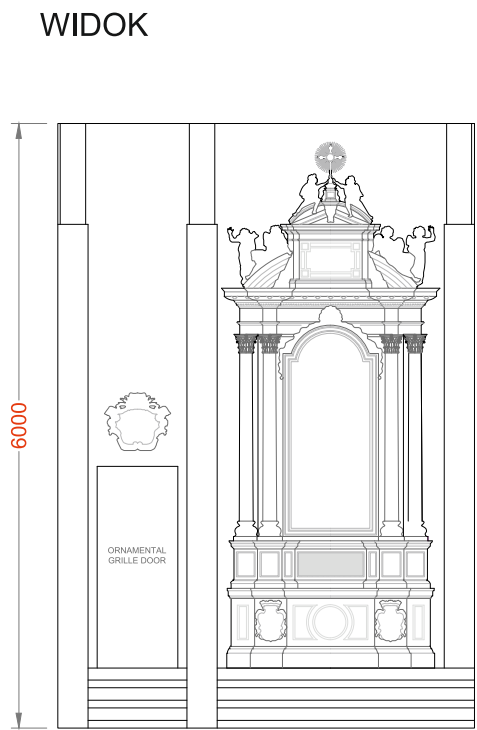


PLAN

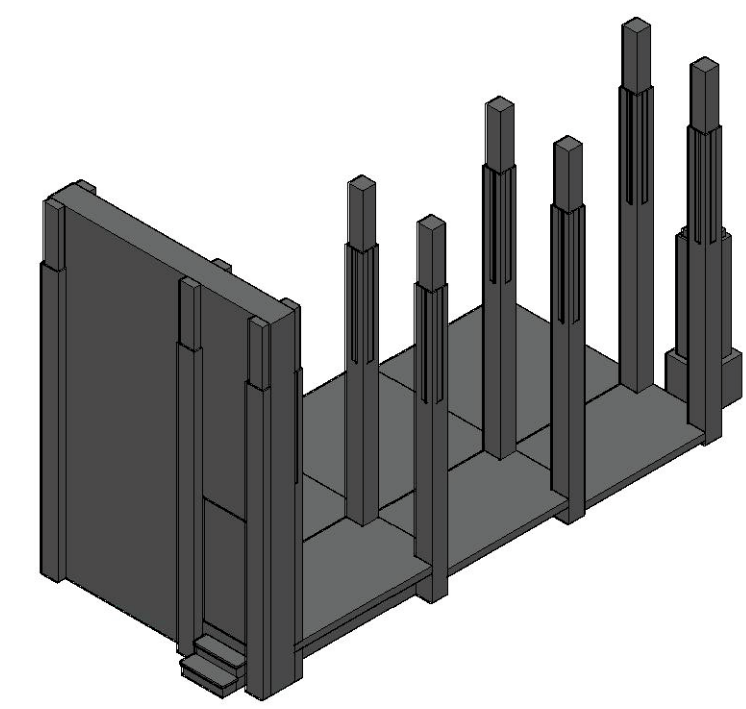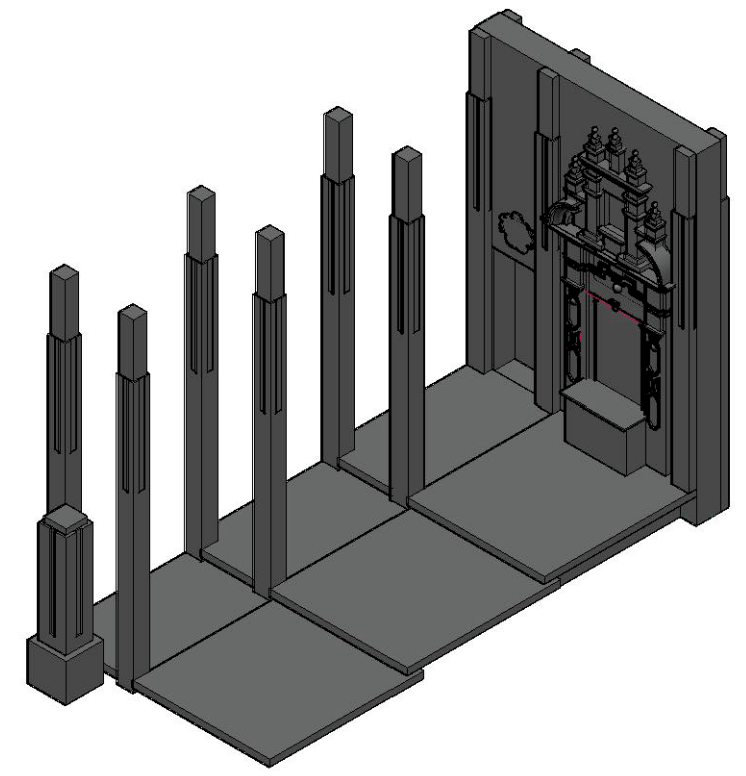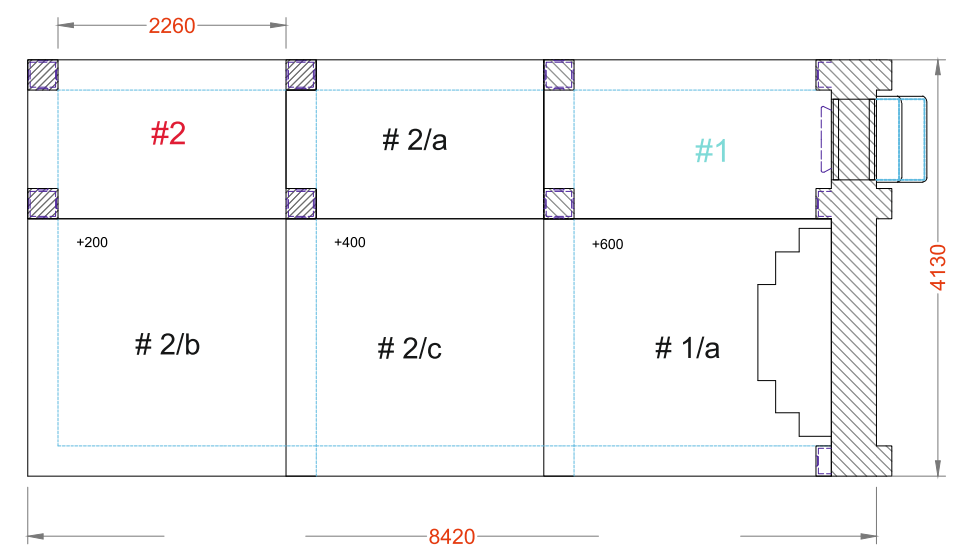






wszystkie wymiary podane są w milimetrach
chyba że zaznaczono inaczej

PROJEKT	TOSCA	MIEJSCE WYDARZENIA	OPERA WROCŁAW	DRAWN BY TOM OLDHAM
TYTUŁ RYSUNKU	Akt 1 - połączone platformy			07866 573054
REŻYSER	Michael Gieleta	DATA	**/**/**	SKALA
SCENOGRAF	Gary McCann	NUMER REFERENCYJNY	1:75 @ A3	

PLAN

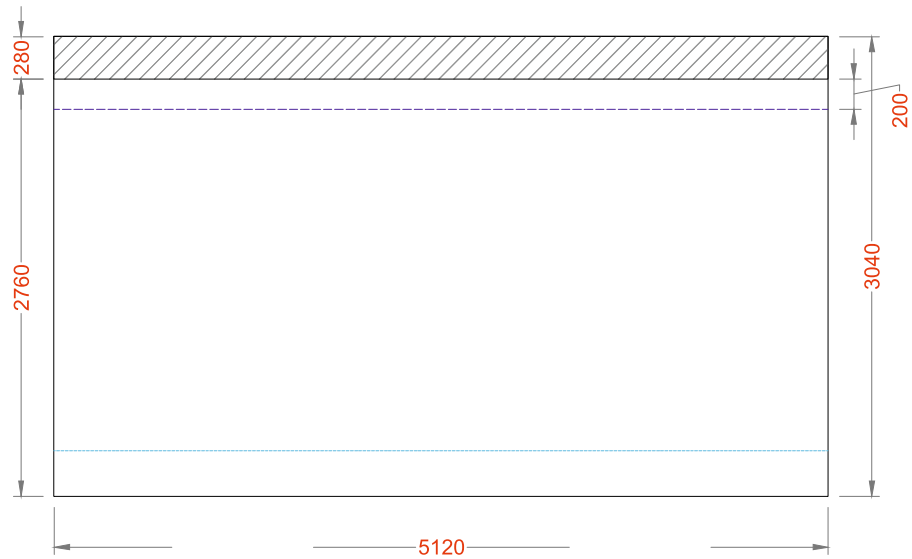

WIDOKI

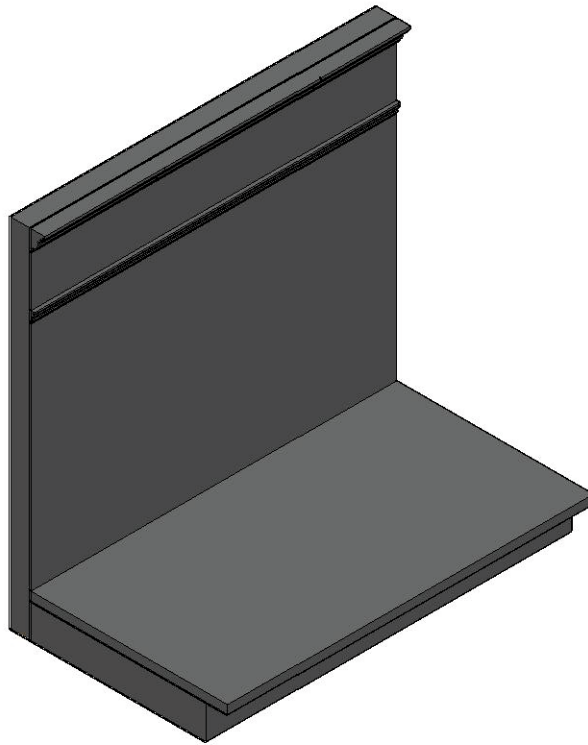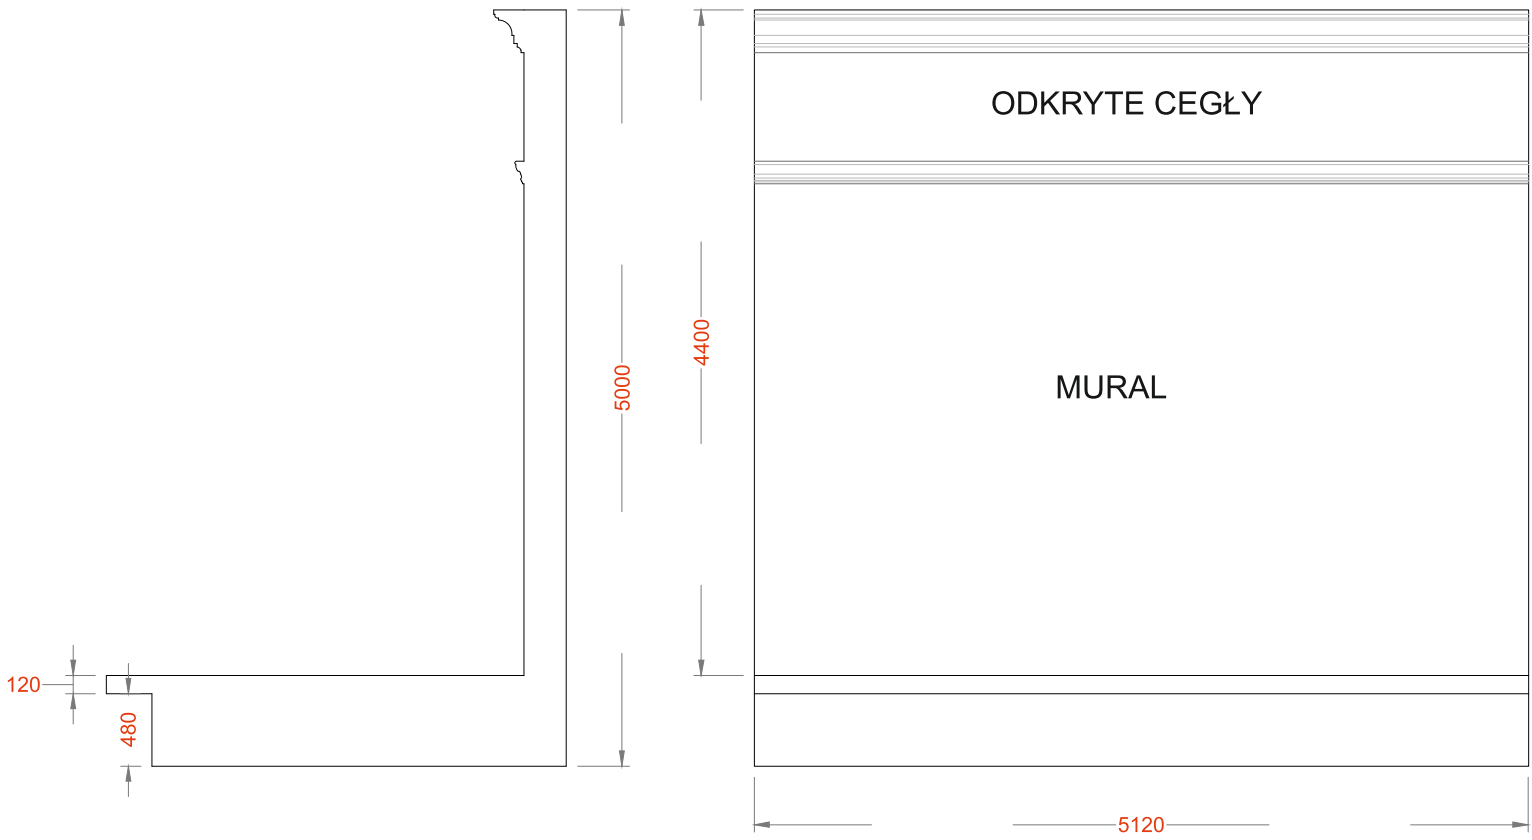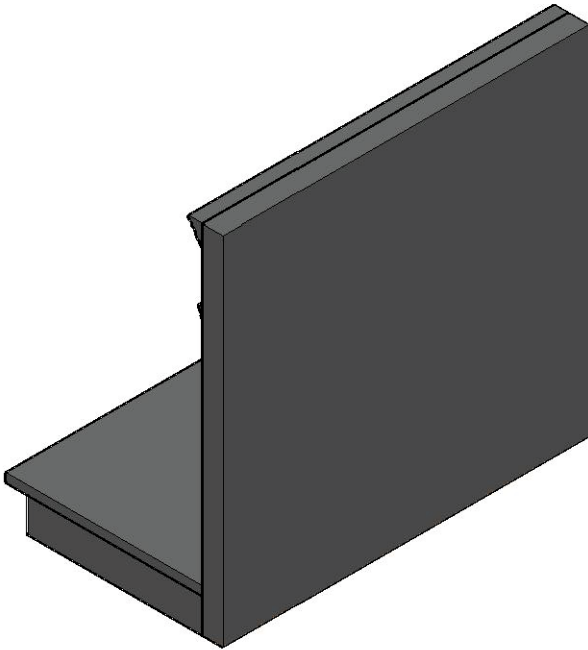 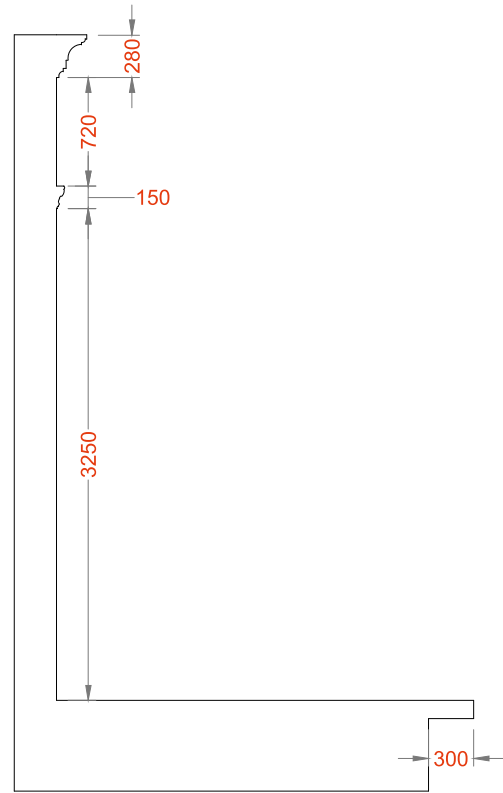


platforma na kołach ze ścianą z murem, (możliwość blokowania platformy w zadanej pozycji, kółka ukryte w grubości podestu)
konstrukcja wewnętrzna metalowa, okładana, wykończona jak beton mural malowany lub drukowany jak na wizualizacji
w górnej części odsłonięta cegła i elementy kamienne
(wykończenie i kolorystyka widoczne na wizualizacjach, efekt ostateczny zawsze w konsultacji ze scenografem)
elementy dzielone do transportu i magazynowania


wszystkie wymiary podane są w milimetrach
chyba że zaznaczono inaczej

PROJEKT	TOSCA	MIEJSCE WYDARZENIA	OPERA WROCŁAW	DRAWN BY TOM OLDHAM 07866 573054 tomdanieloldham@gmail.com	
TYTUŁ RYSUNKU	#3 Akt 2 - platforma centralna z murem			DATA	17/02/21
REŻYSER	Michael Gieleta			SKALA	1:50 @ A3
SCENOGRAF	Gary McCann			NUMER REFERENCYJNY	


WIDOKI

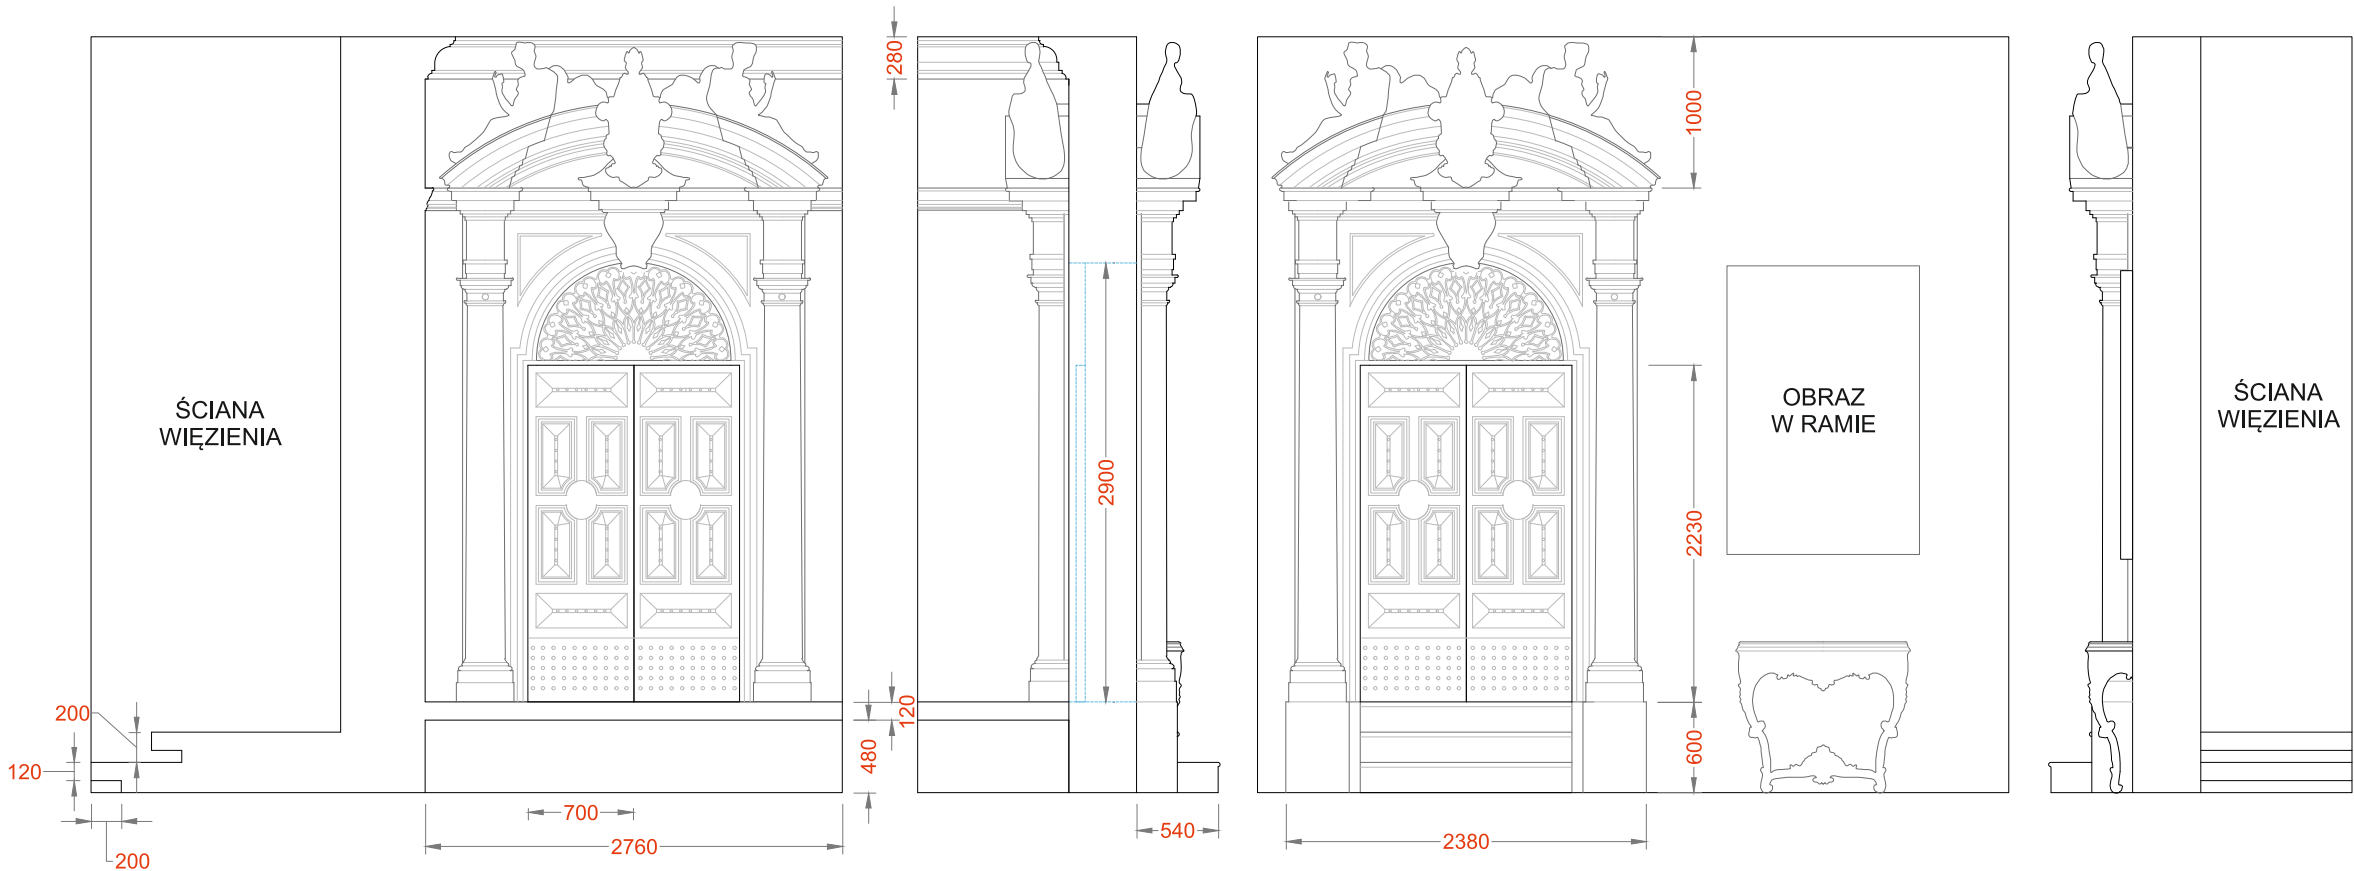



PLAN

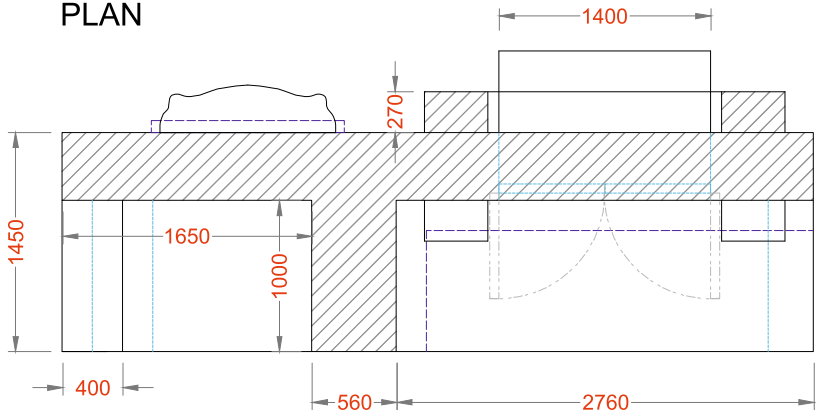

PRZEKRÓJ

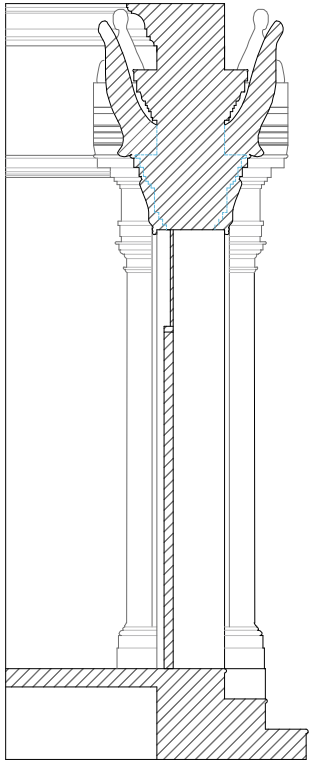

PRZYKŁAD WYKOŃCZENIA DRZWI/DETAL

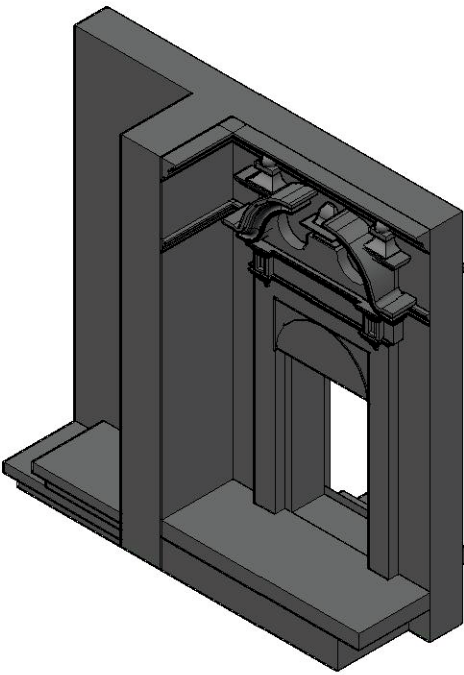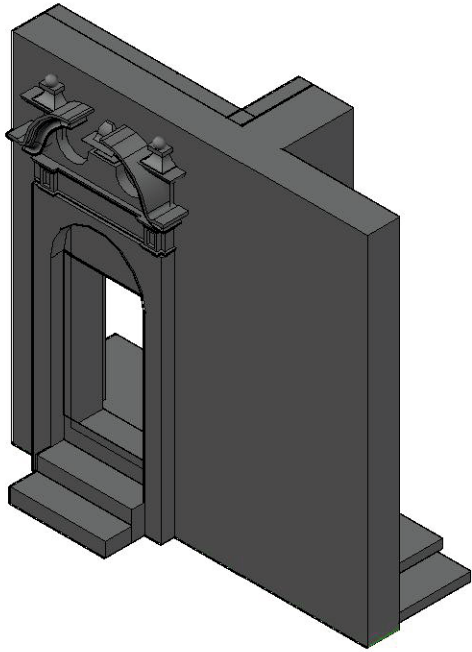


platforma na kołach (koła ukryte w grubości podestu) ze ścianą i ozdobnymi drzwiami, możliwość blokowania platformy w zadanej pozycji
konstrukcja wewnętrzna metalowa, okładana, wykończona jak beton z elementami kamiennymi obramowania drzwi
(wykończenie i kolorystyka widoczne na wizualizacjach, efekt ostateczny zawsze w konsultacji ze scenografem)
elementy dzielone do transportu i magazynowania


wszystkie wymiary podane są w milimetrach
chyba że zaznaczono inaczej

PROJEKT	TOSCA	MIEJSCE WYDARZENIA	OPERA WROCŁAW	DRAWN BY TOM OLDHAM
TYTUŁ RYSUNKU	# 4 Akt 2 -ściana/platforma z ozdobnymi drzwiami			07866 573054
REŻYSER	Michael Gieleta	DATA	17/02/21	SKALA
SCENOGRAF	Gary McCann	NUMER REFERENCYJNY	1:50 @ A3	



PLAN

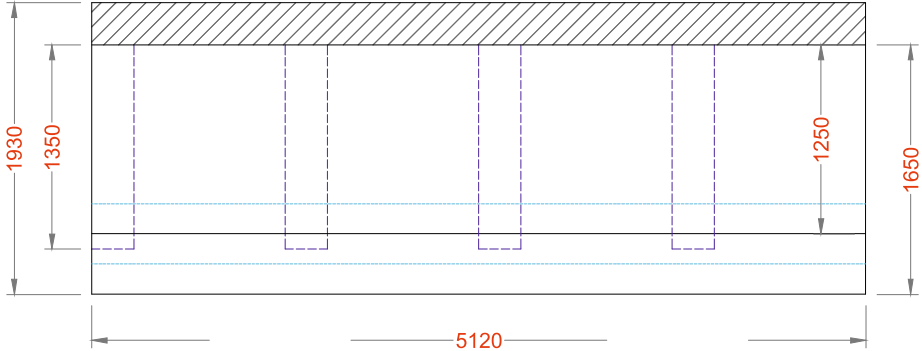

WIDOKI

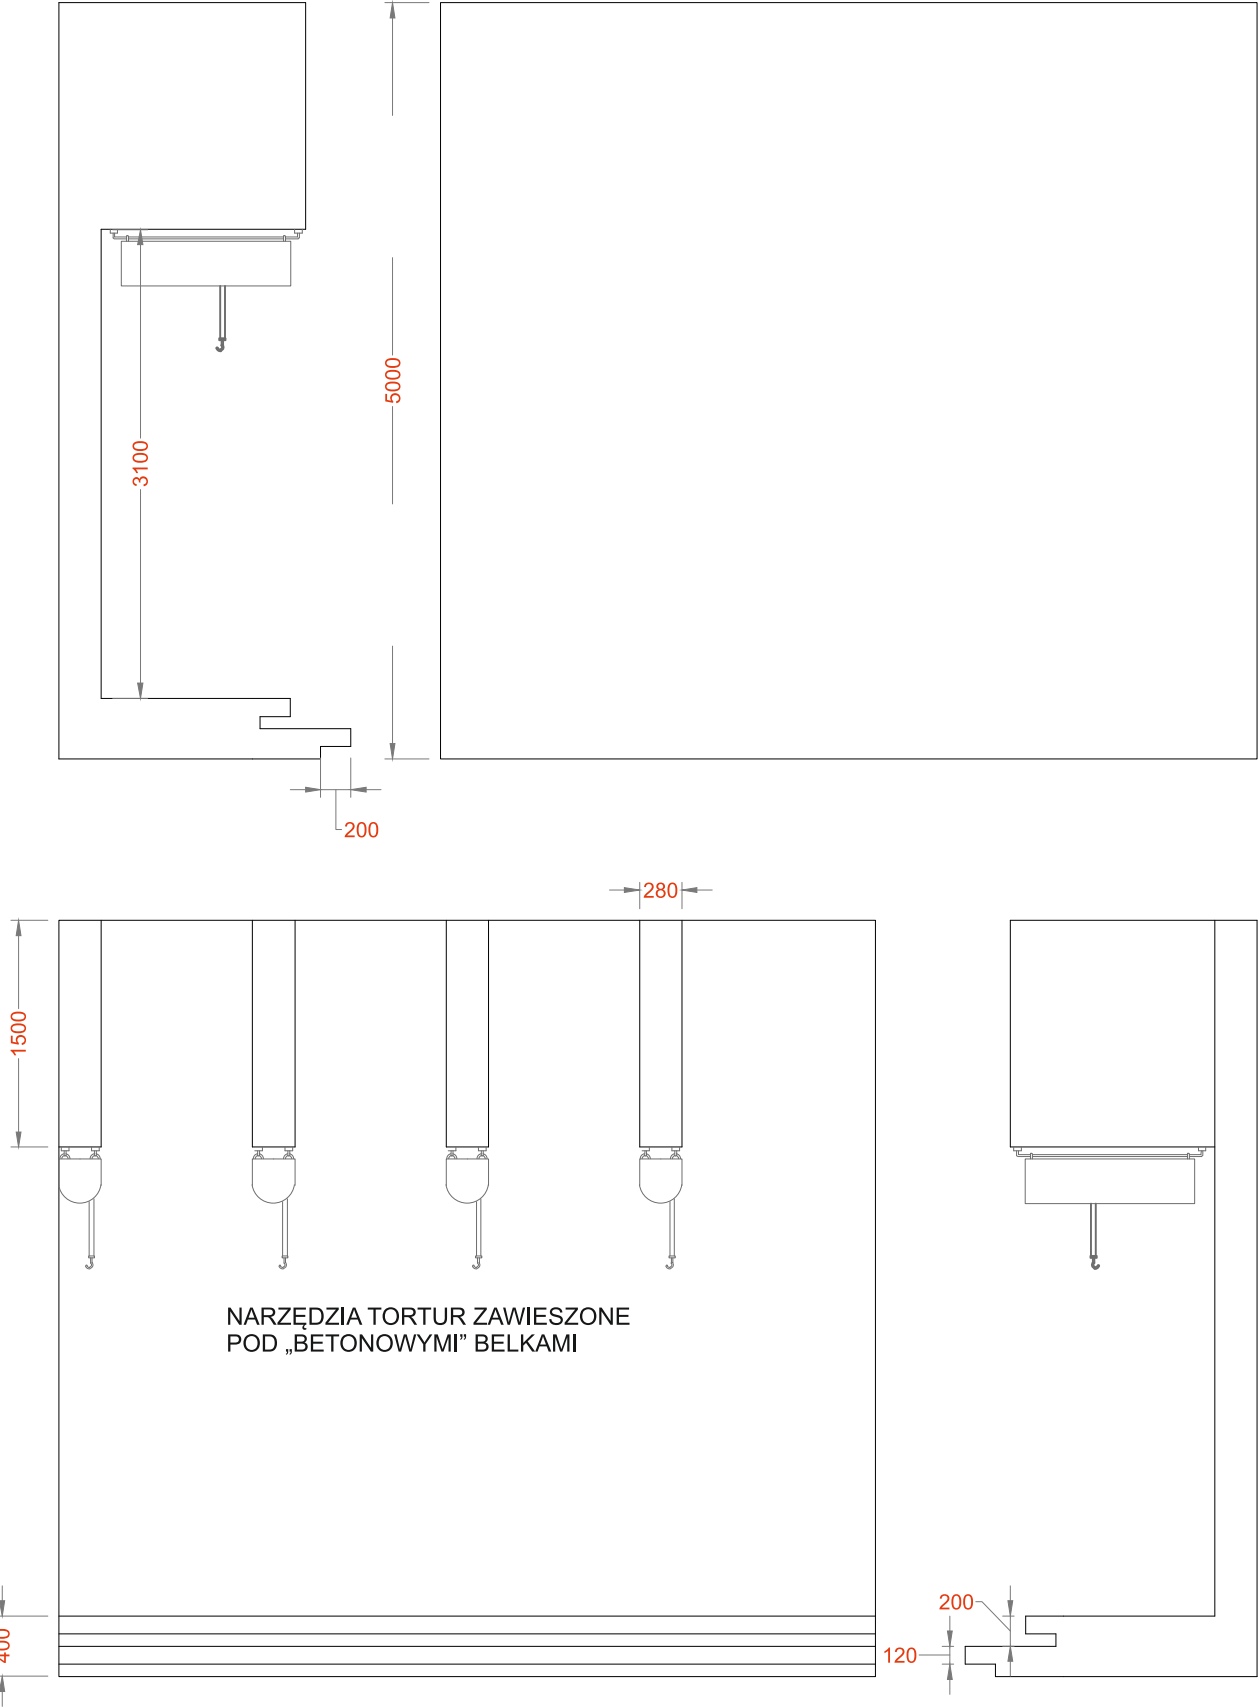

NARZĘDZIA TORTUR ZAWIESZONE
POD „BETONOWYMI” BELKAMI

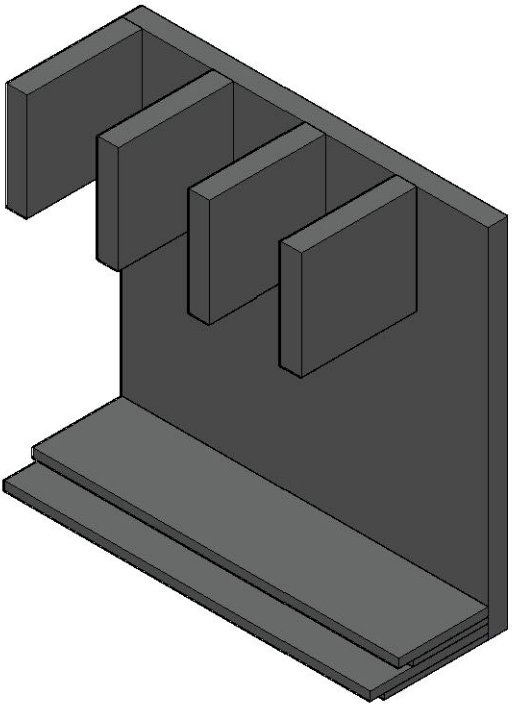
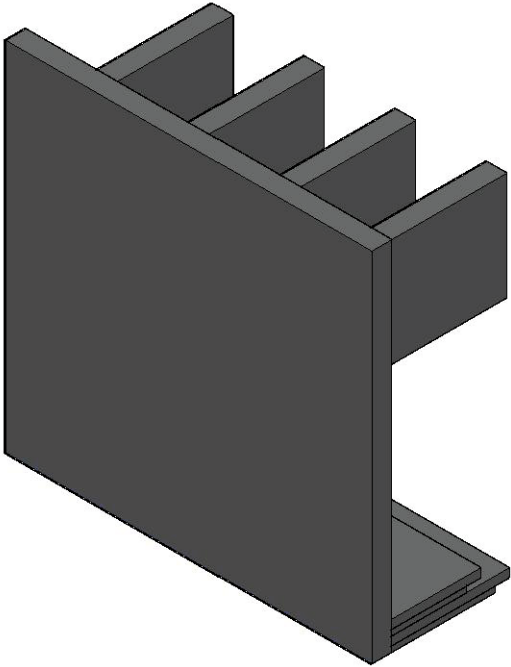


platforma na kołach (możliwość blokowania platformy w żądanej pozycji, kółka ukryte w grubości podestu)
konstrukcja wewnętrzna metalowa, okładana, wykończona jak beton (wykończenie i kolorystyka widoczne na wizualizacjach,
efekt ostateczny zawsze w konsultacji ze scenografem)
elementy dzielone do transportu i magazynowania




wszystkie wymiary podane są w milimetrach
chyba że zaznaczono inaczej

PROJEKT	TOSCA	MIEJSCE WYDARZENIA	OPERA WROCŁAW	
TYTUŁ RYSUNKU	# 5 Akt 2 - ściana więzienia z belkami		DATA	SKALA
REŻYSER	Michael Gieleta		**/**/**	1:50 @ A3
SCENOGRAF	Gary McCann		NUMER REFERENCYJNY	

WIDOKI

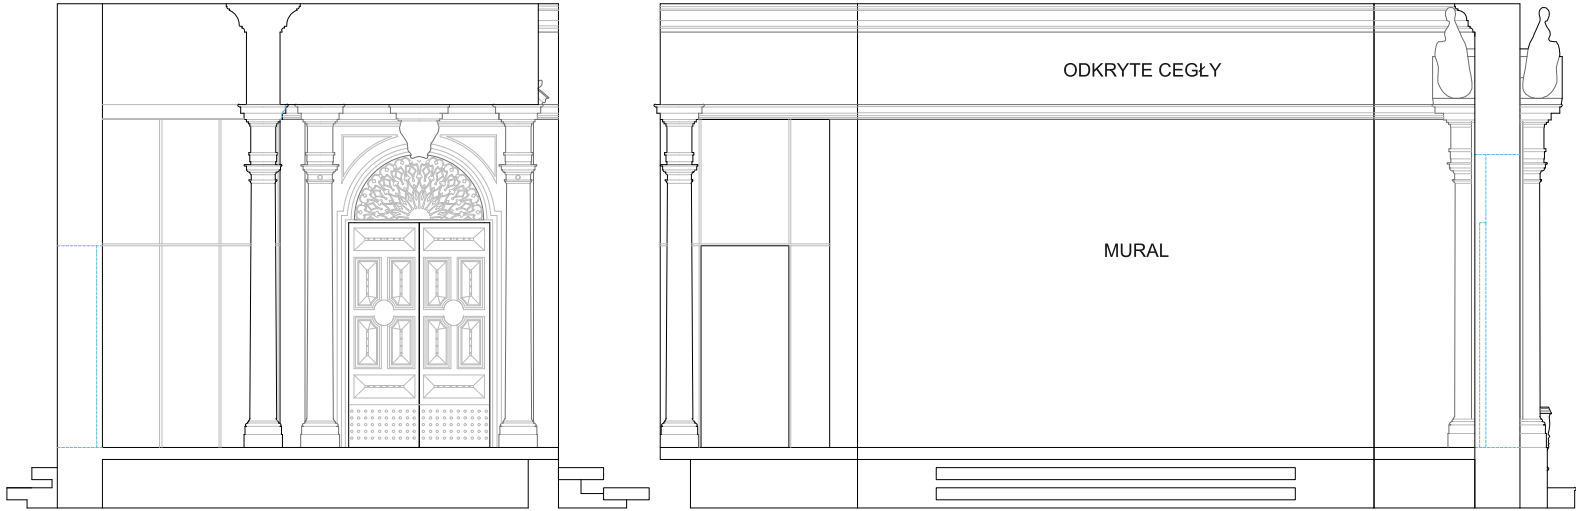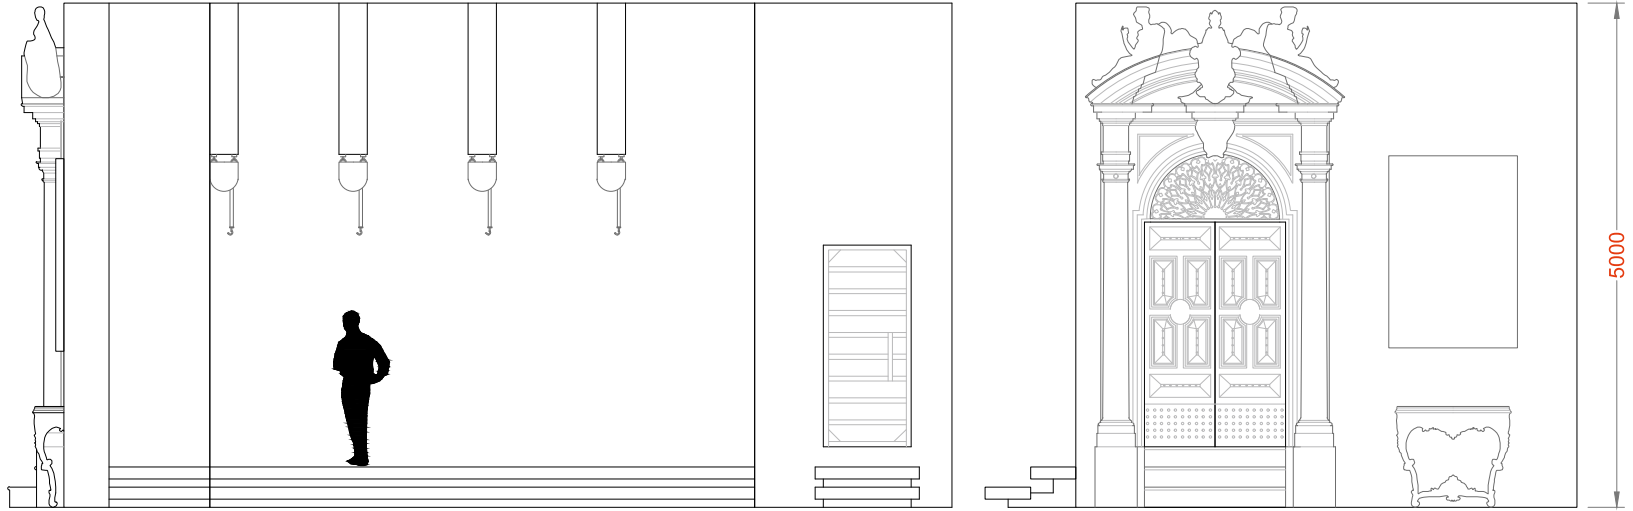


PLAN

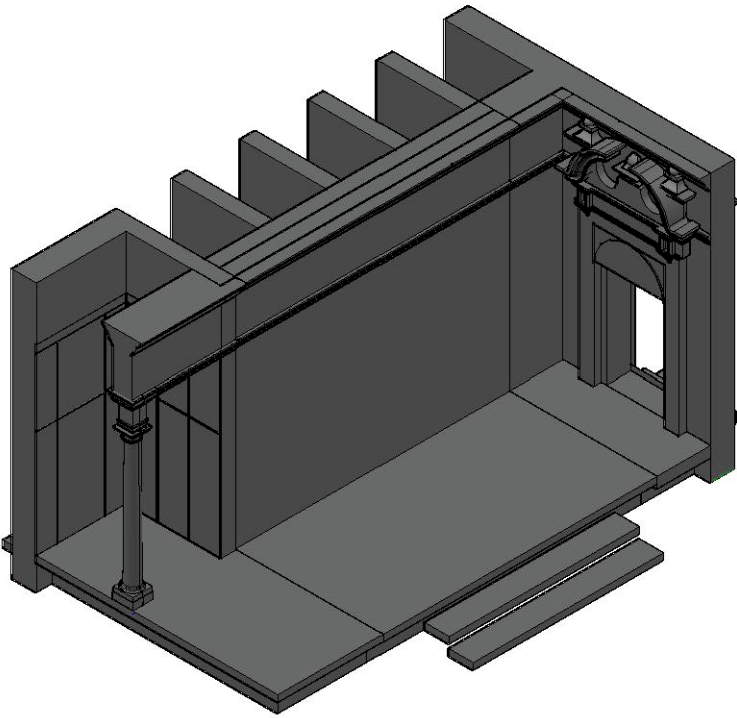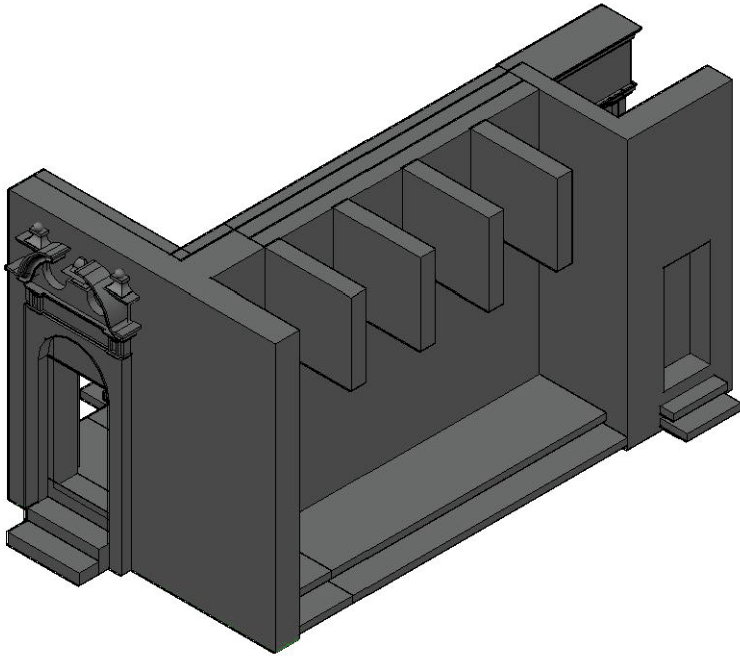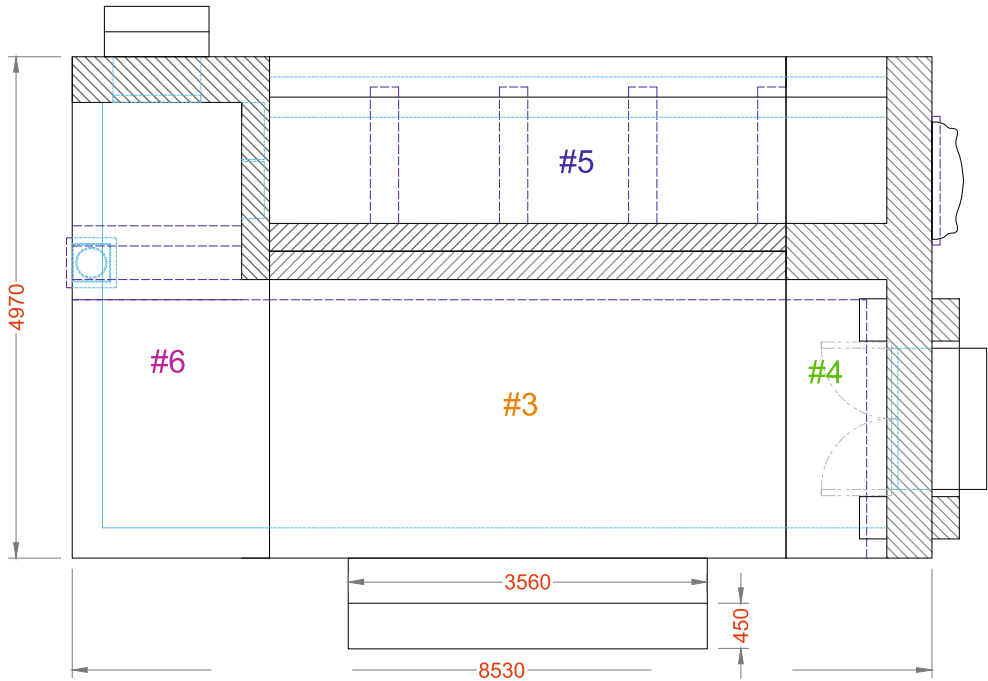

PROJEKT TOSCA		MIEJSCE WYDARZENIA OPERA WROCŁAW		DRAWN BY TOM OLDHAM 07866 573054 tomdanieloldham@gmail.com	
TYTUŁ RYSUNKU Akt 2 - połączone platformy				DATA **/**/**	SKALA 1:75 @ A3
REŻYSER	Michael Gieleta			NUMER REFERENCYJNY	
SCENOGRAF	Gary McCann				




wszystkie wymiary podane są w milimetrach
chyba że zaznaczono inaczej

GABINET/ DETAL ŚCIANY Z DRZIAMAMI

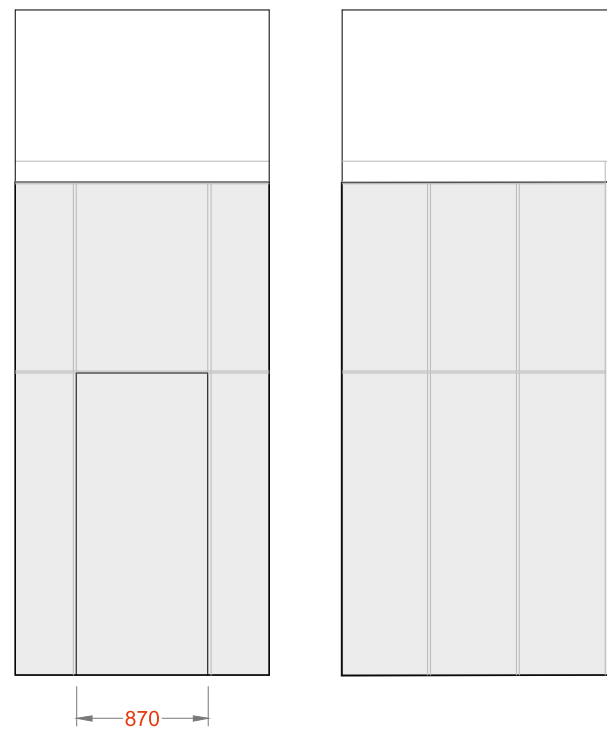


DREWNIANY GABINET Z UKRYTYMI DRZWIAMI

WIDOKI

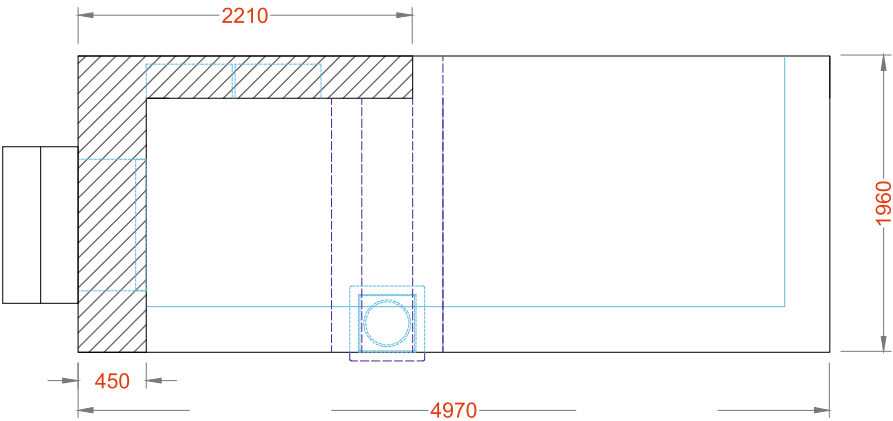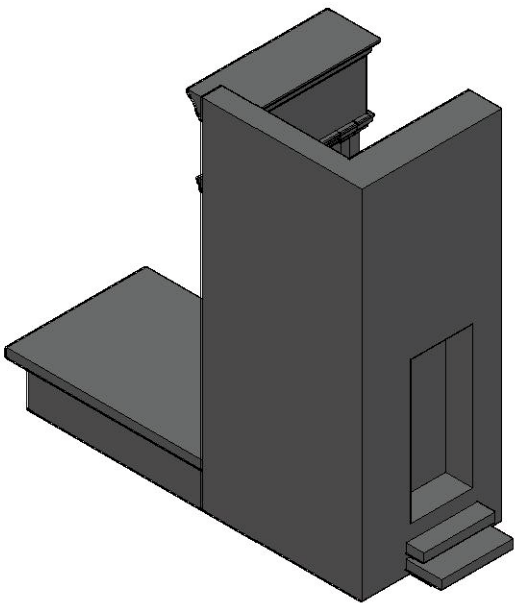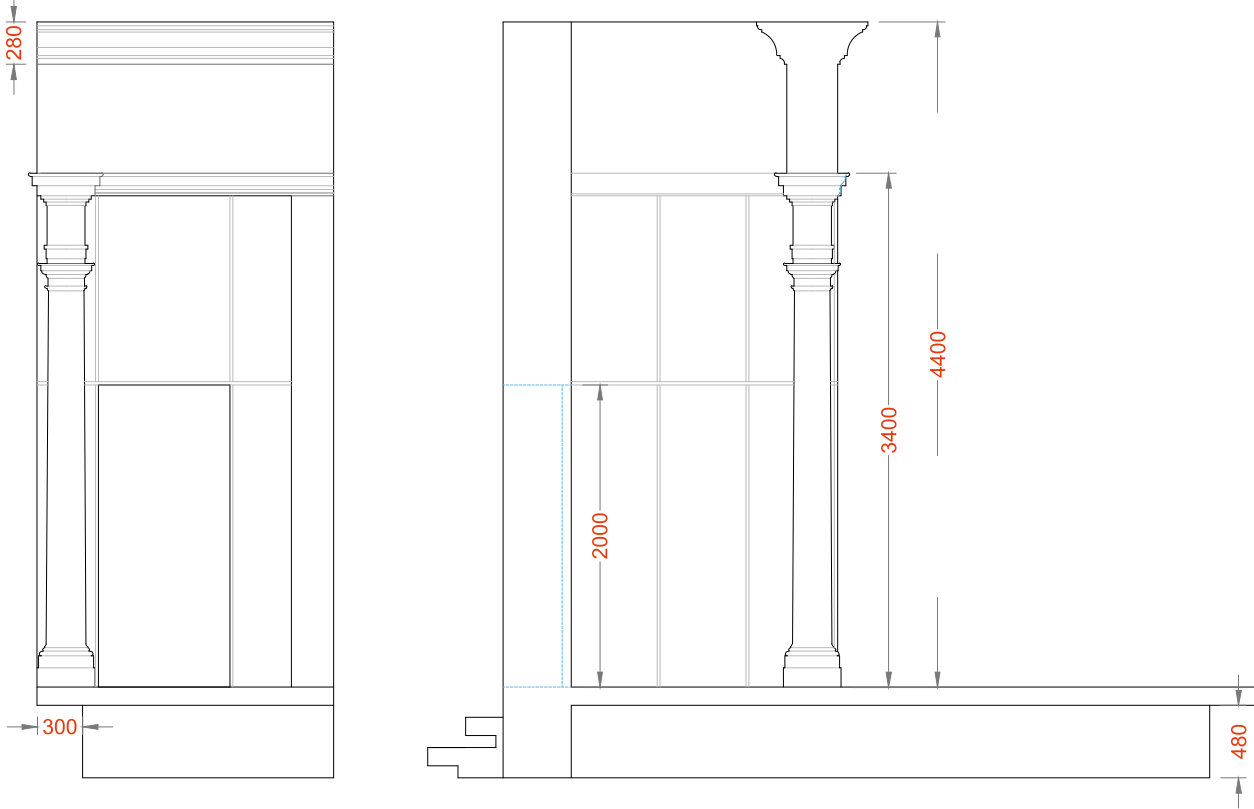

PLAN

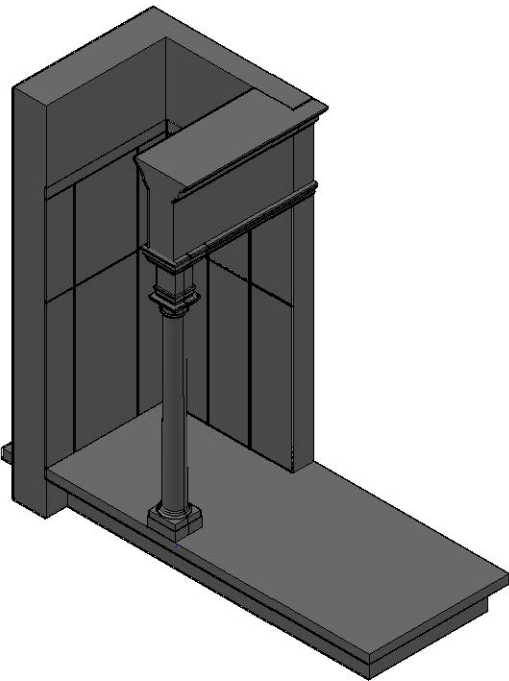


platforma na kołach (możliwość blokowania platformy w żądanej pozycji, kółka ukryte w grubości podestu)
konstrukcja wewnętrzna metalowa, okładana, wykończona jak beton, ściany gabinetu wykończone panelami drewnianymi
(wykończenie i kolorystyka widoczne na wizualizacjach, efekt ostateczny zawsze w konsultacji ze scenografem)
elementy dzielone do transportu i magazynowania


wszystkie wymiary podane są w milimetrach
chyba że zaznaczono inaczej

PROJEKT	TOSCA	MIEJSCE WYDARZENIA	OPERA WROCŁAW	DRAWN BY TOM OLDHAM
TYTUŁ RYSUNKU	# 6 Akt 2 - narożna platforma - ściana z ukrytymi drzwiami			07866 573054
REŻYSER	Michael Gieleta	DATA	17/02/21	tomdanieloldham@gmail.com
SCENOGRAF	Gary McCann	SKALA	1:50 @ A3	
				NUMER REFERENCYJNY


PLAN

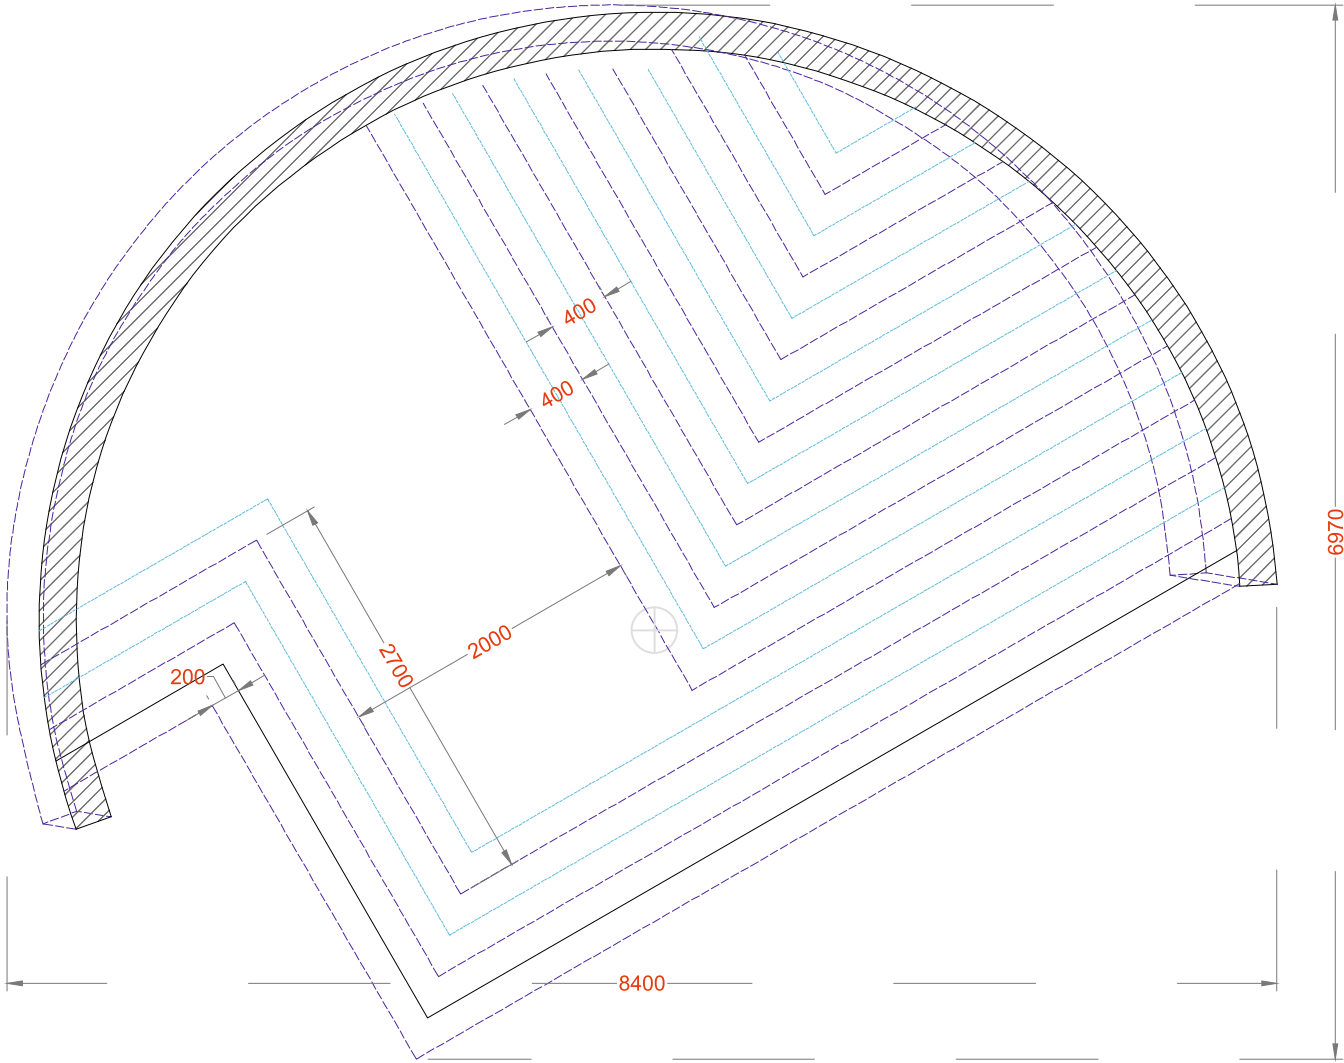


WIDOKI Z TYŁU

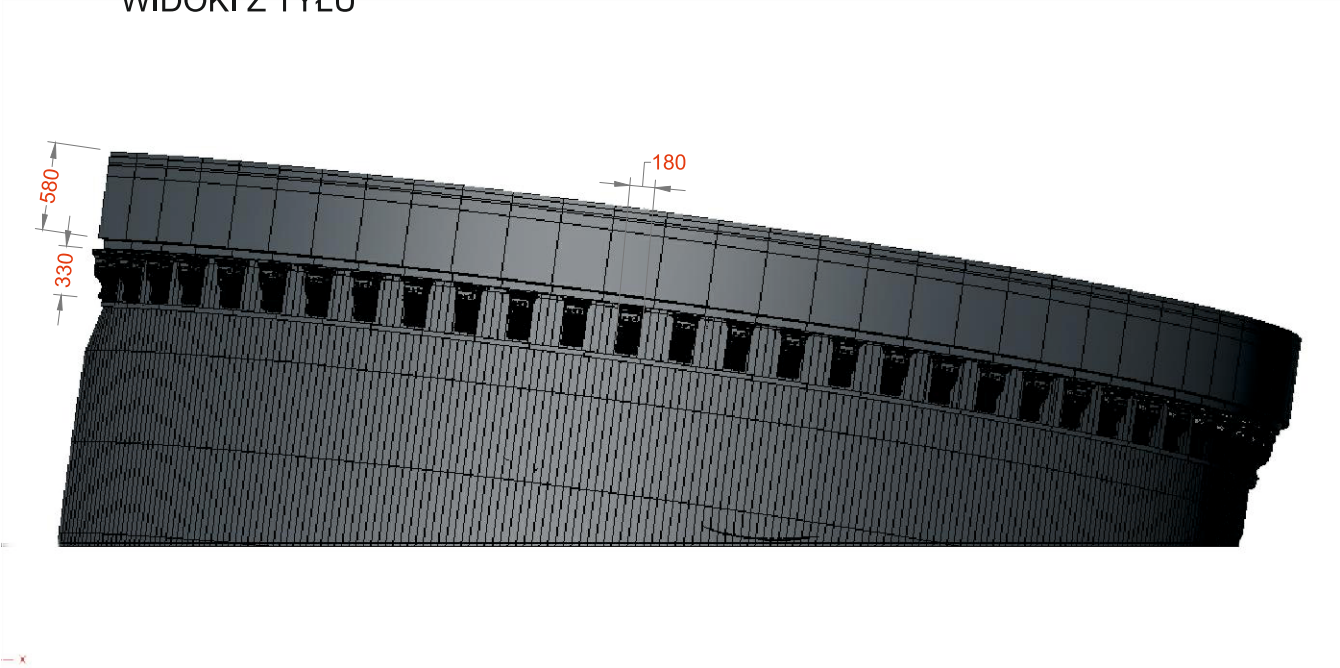

WIDOKI Z PRZODU

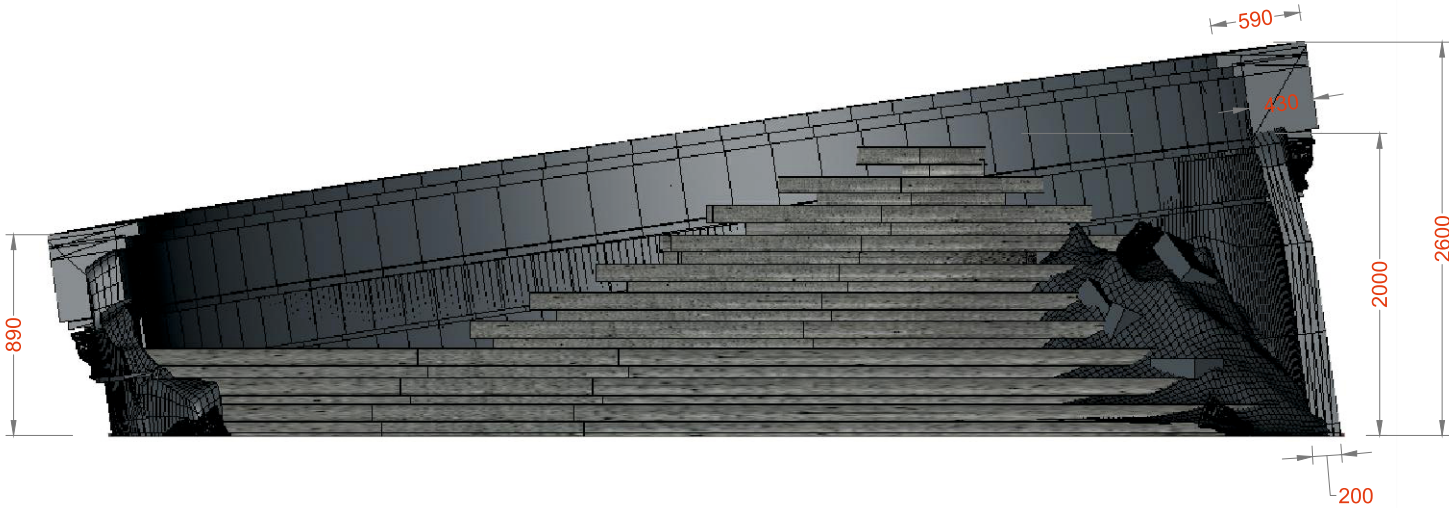

WIDOKI Z BOKU

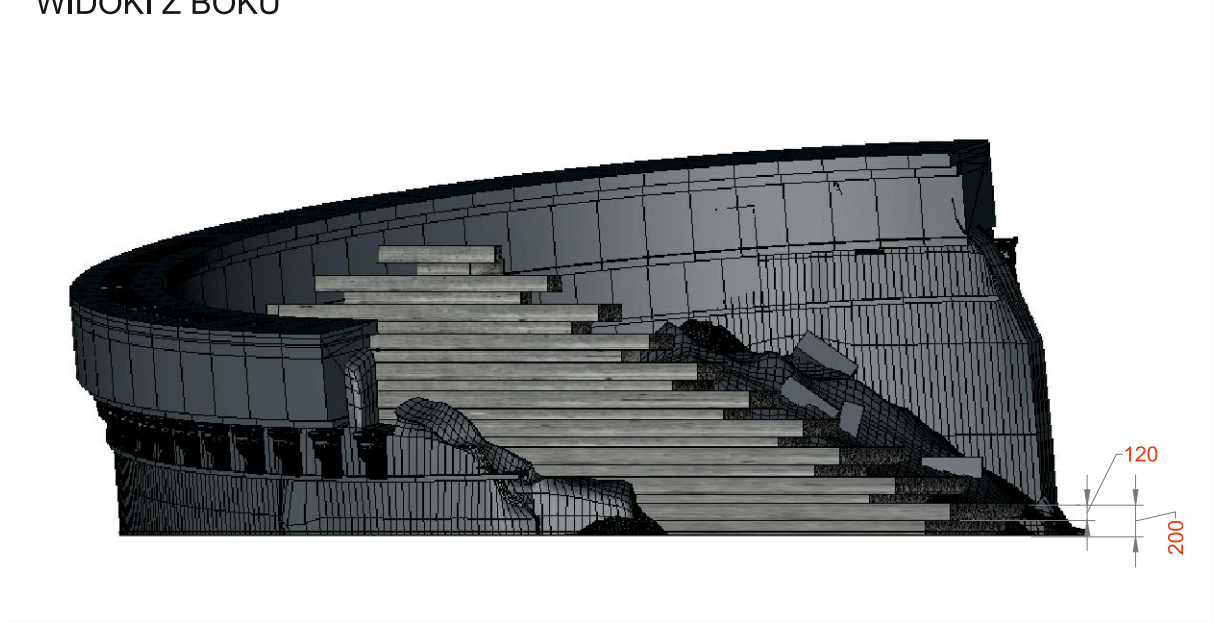


platforma na kołach
konstrukcja wewnętrzna metalowa, okładana, wykończenie i kolorystyka widoczne na wizualizacjach, efekt ostateczny zawsze w konsultacji ze scenografem
element dzielony do transportu i magazynowania


wszystkie wymiary podane są w milimetrach
chyba że zaznaczono inaczej

PROJEKT	TOSCA	MIEJSCE WYDARZENIA	OPERA WROCŁAW	DRAWN BY TOM OLDHAM 07866 573054 tomdanieloldham@gmail.com
TYTUŁ RYSUNKU	# 7 Act 3 platforma-wieża			DATA **/**/**
REŻYSER	Michael Gieleta			SKALA 1:75 @ A3
SCENOGRAF	Gary McCann			NUMER REFERENCYJNY


WIDOKI Z PRZODU

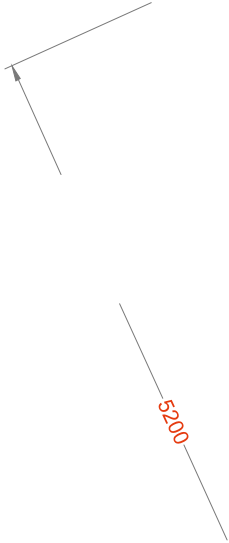

WIDOKI Z BOKU PODIUM (NA PŁASKO)

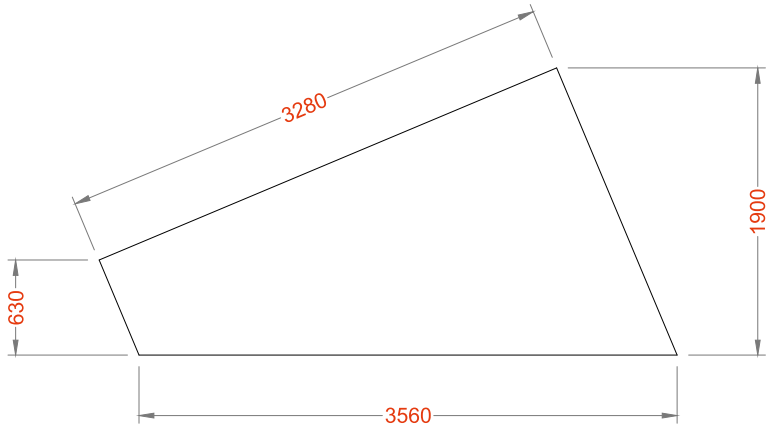

PLAN

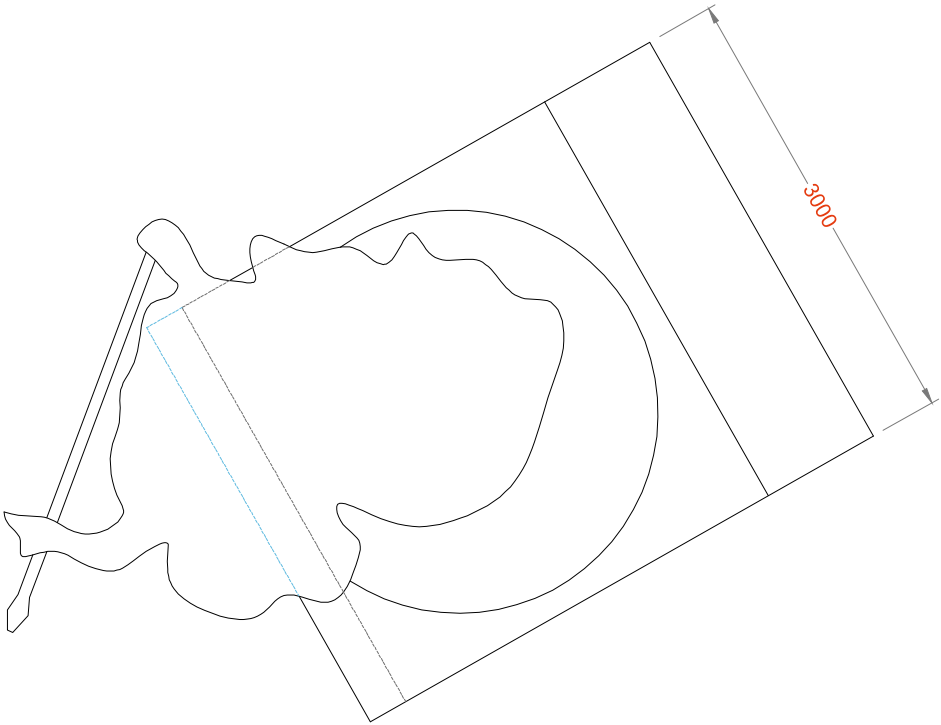


Posąg na postumencie, na kołach (koła ukryte w postumencie), wykończenie i kolorystyka widoczne na wizualizacjach element dzielony do transportu i magazynowania

wszystkie wymiary podane są w milimetrach
chyba że zaznaczono inaczej



PROJEKT	TOSCA	MIEJSCE WYDARZENIA	OPERA WROCŁAW	DRAWN BY TOM OLDHAM 07866 573054 tomdanieloldham@gmail.com	
TYTUŁ RYSUNKU	Akt 3 - posąg			DATA	SKALA
				//**	1:50 @ A3
REŻYSER	Michael Gieleta			NUMER REFERENCYJNY	
SCENOGRAF	Gary McCann				

AKT 1 - POSTUMENT POSĄGU „MADONNY”

AKT 2 - POSTUMENT POSĄGU „GWAŁT PROZERPINY”

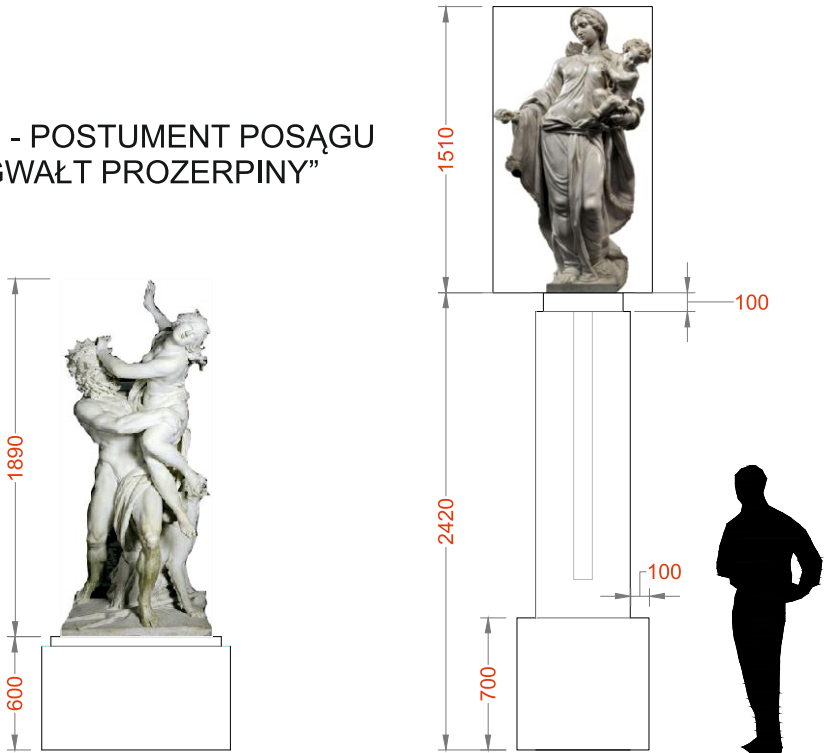

AKT 1 - NAKŁADAJĄCE SIĘ PLATFORMY

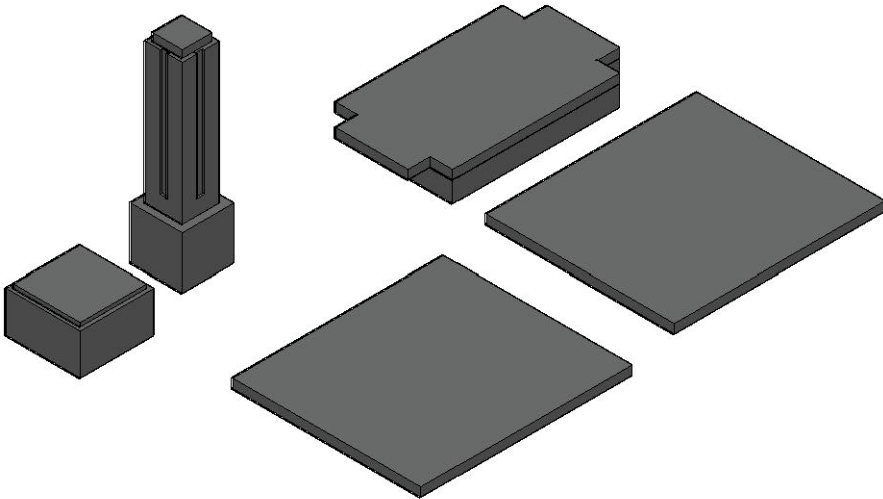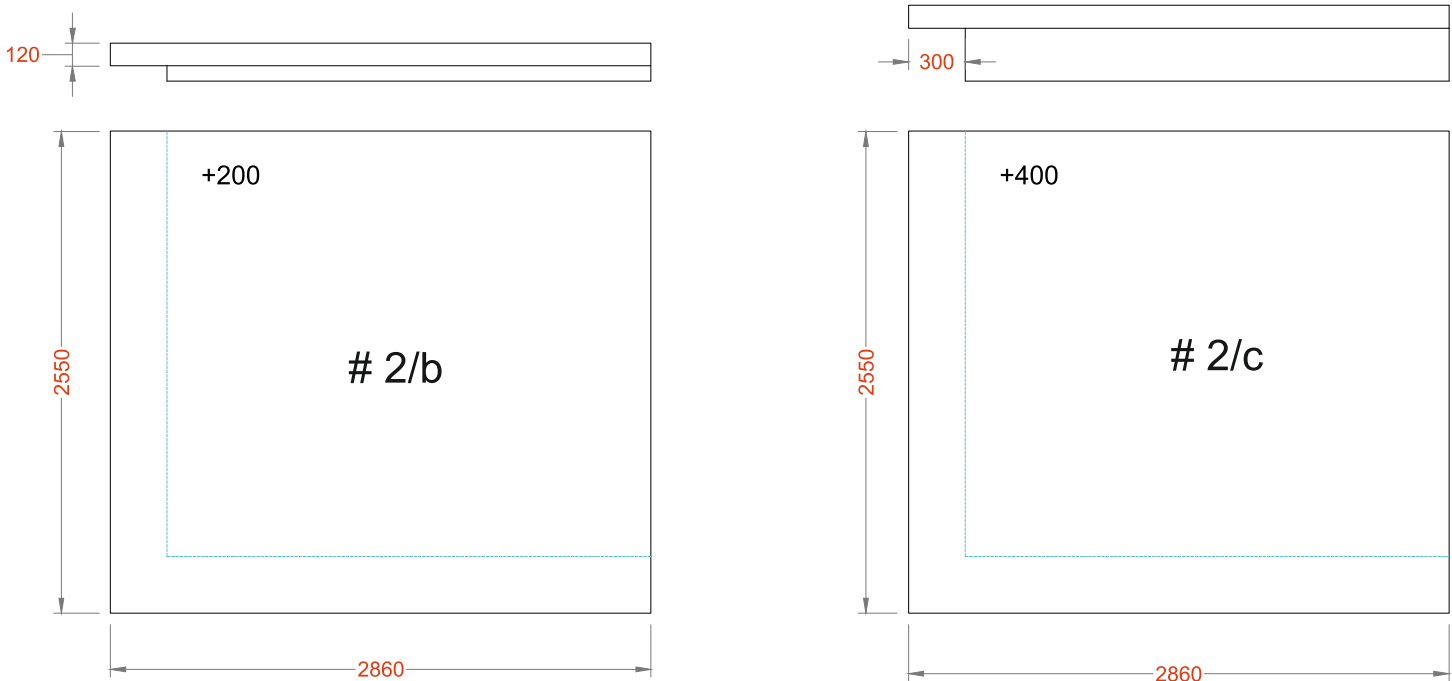


wszystkie postumenty i platformy na kołach,
konstrukcja platform metalowa, okładana
konstrukcja postumentów drewniana lub metalowa okładana
wykończenie jak na wizualizacjach

wszystkie wymiary podane są w milimetrach
chyba że zaznaczono inaczej

PROJEKT	TOSCA	MIEJSCE WYDARZENIA	OPERA WROCŁAW	DRAWN BY TOM OLDHAM 07866 573054 tomdanieloldham@gmail.com	
TYTUŁ RYSUNKU	postumenty posągów i dodatkowe platformy (Akt 1)			DATA	17/02/21
REŻYSER	Michael Gieleta			SKALA	1:40 @ A3
SCENOGRAF	Gary McCann			NUMER REFERENCYJNY	

WIDOKI Z PRZODU

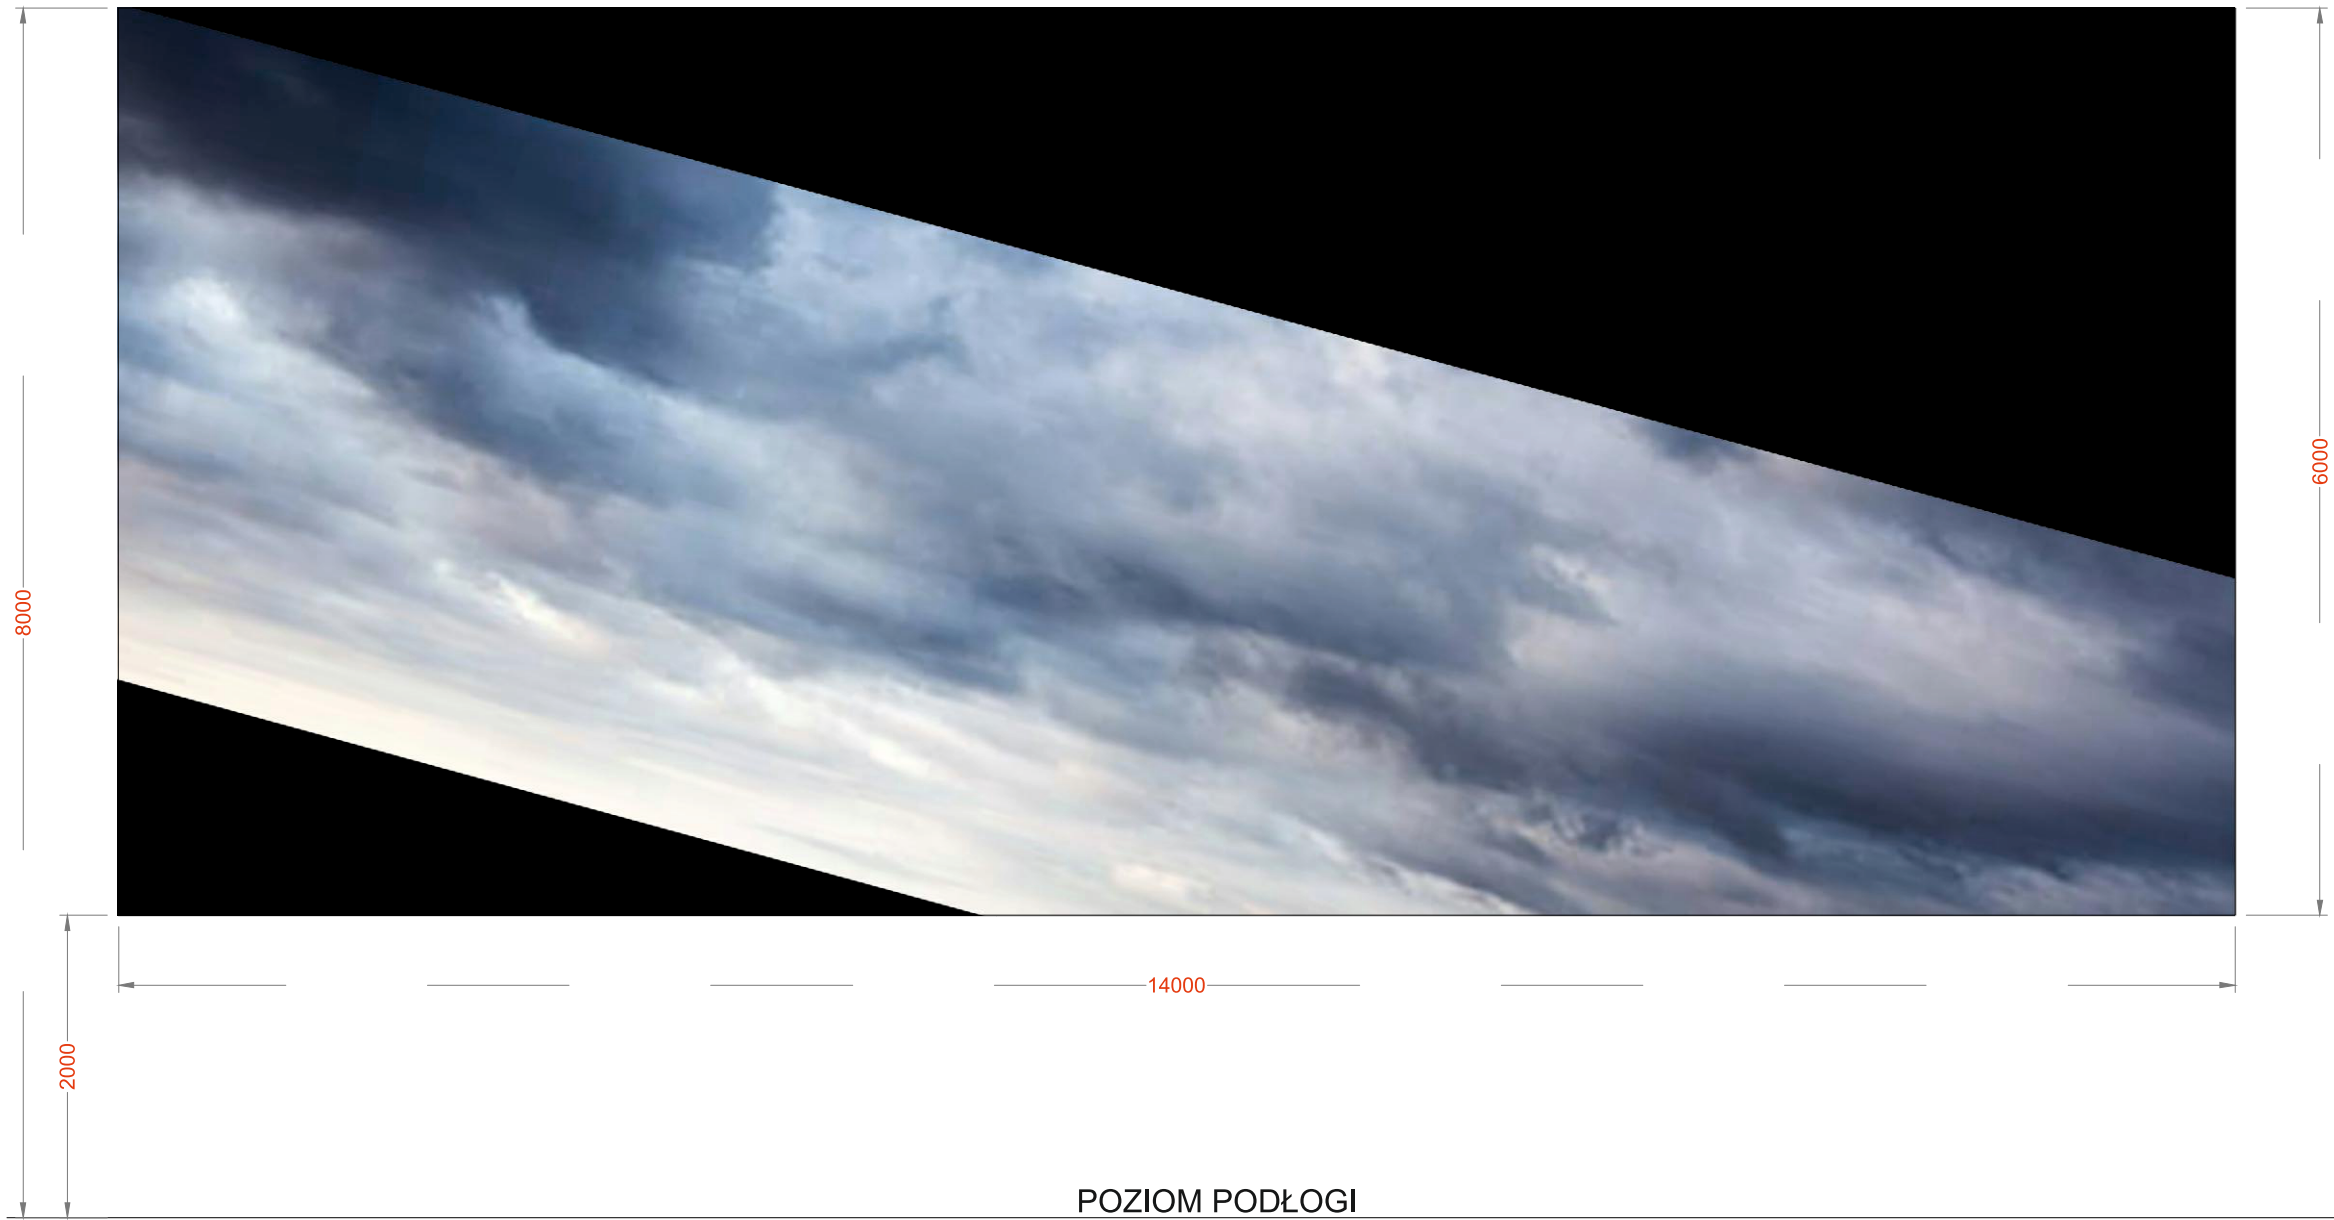

horyzont malowany lub drukowany, zawieszony w akcie 3 na sztankiecie 48

wszystkie wymiary podane są w milimetrach
chyba że zaznaczono inaczej

PROJEKT		TOSCA	MIEJSCE WYDARZENIA		OPERA WROCŁAW		DRAWN BY TOM OLDHAM 07866 573054 tomdanieloldham@gmail.com	
TYTUŁ RYSUNKU							DATA	SKALA
Akt 1 - horyzont zawieszony na sztankiecie 48e							**/**/**	1:75 @ A3
REŻYSER		Michael Gieleta		NUMER REFERENCYJNY				
SCENOGRAF		Gary McCann						

Technical drawing of a double door with a decorative glass pattern. The drawing includes a side elevation on the left and a front elevation on the right.

Side Elevation (Left):

- Total height: 5000 mm
- Top section height: 300 mm
- Main glass section height: 3740 mm
- Overall height (including top section): 4040 mm

Front Elevation (Right):


- Total width: 2840 mm
- Central glass panel width: 1510 mm
- Side panel width: 2110 mm
- Height of each glass panel: 435 mm

The glass panels feature a decorative pattern of crossed keys and a crown.

Technical drawing of a window frame assembly. The drawing shows a cross-section of the frame with dimensions: 1500 (height), 755 (width), and 1100 (height). The frame is shown in a perspective view, with a dashed line indicating the internal structure or a hidden part.


8
 9
Journal Pre-proof

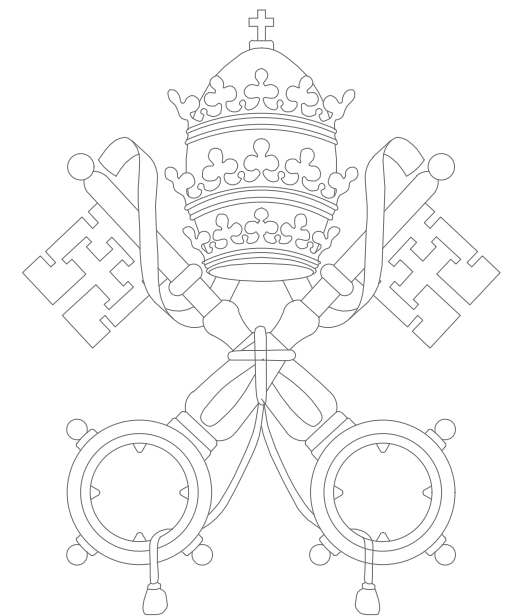

Technical drawing of a square plate with a side length of 2000. The drawing shows a square with a central rectangular hole. The hole has a width of 1000 and a height of 1000. The plate is divided into four quadrants by a diagonal line. The top-left quadrant is shaded with diagonal lines. The bottom-right quadrant is also shaded with diagonal lines. The top-right and bottom-left quadrants are unshaded. The dimensions 2000 are indicated on the top and left sides of the square.


PODSTAWA WSPIERAJĄCA

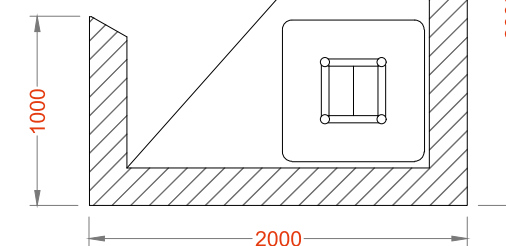


wszystkie wymiary podane są w milimetrach
chyba że zaznaczono inaczej

PROJEKT TOSCA		MIEJSCE WYDARZENIA OPERA WROCŁAW		DRAWN BY TOM OLDHAM 07866 573054 tomdanieloldham@gmail.com	
TYTUŁ RYSUNKU wysłony wież oświetleniowych				DATA **/**/**	SKALA 1:40 @ A3
REŻYSER Michael Gieleta				NUMER REFERENCYJNY	
SCENOGRAF Gary McCann					


PLAN

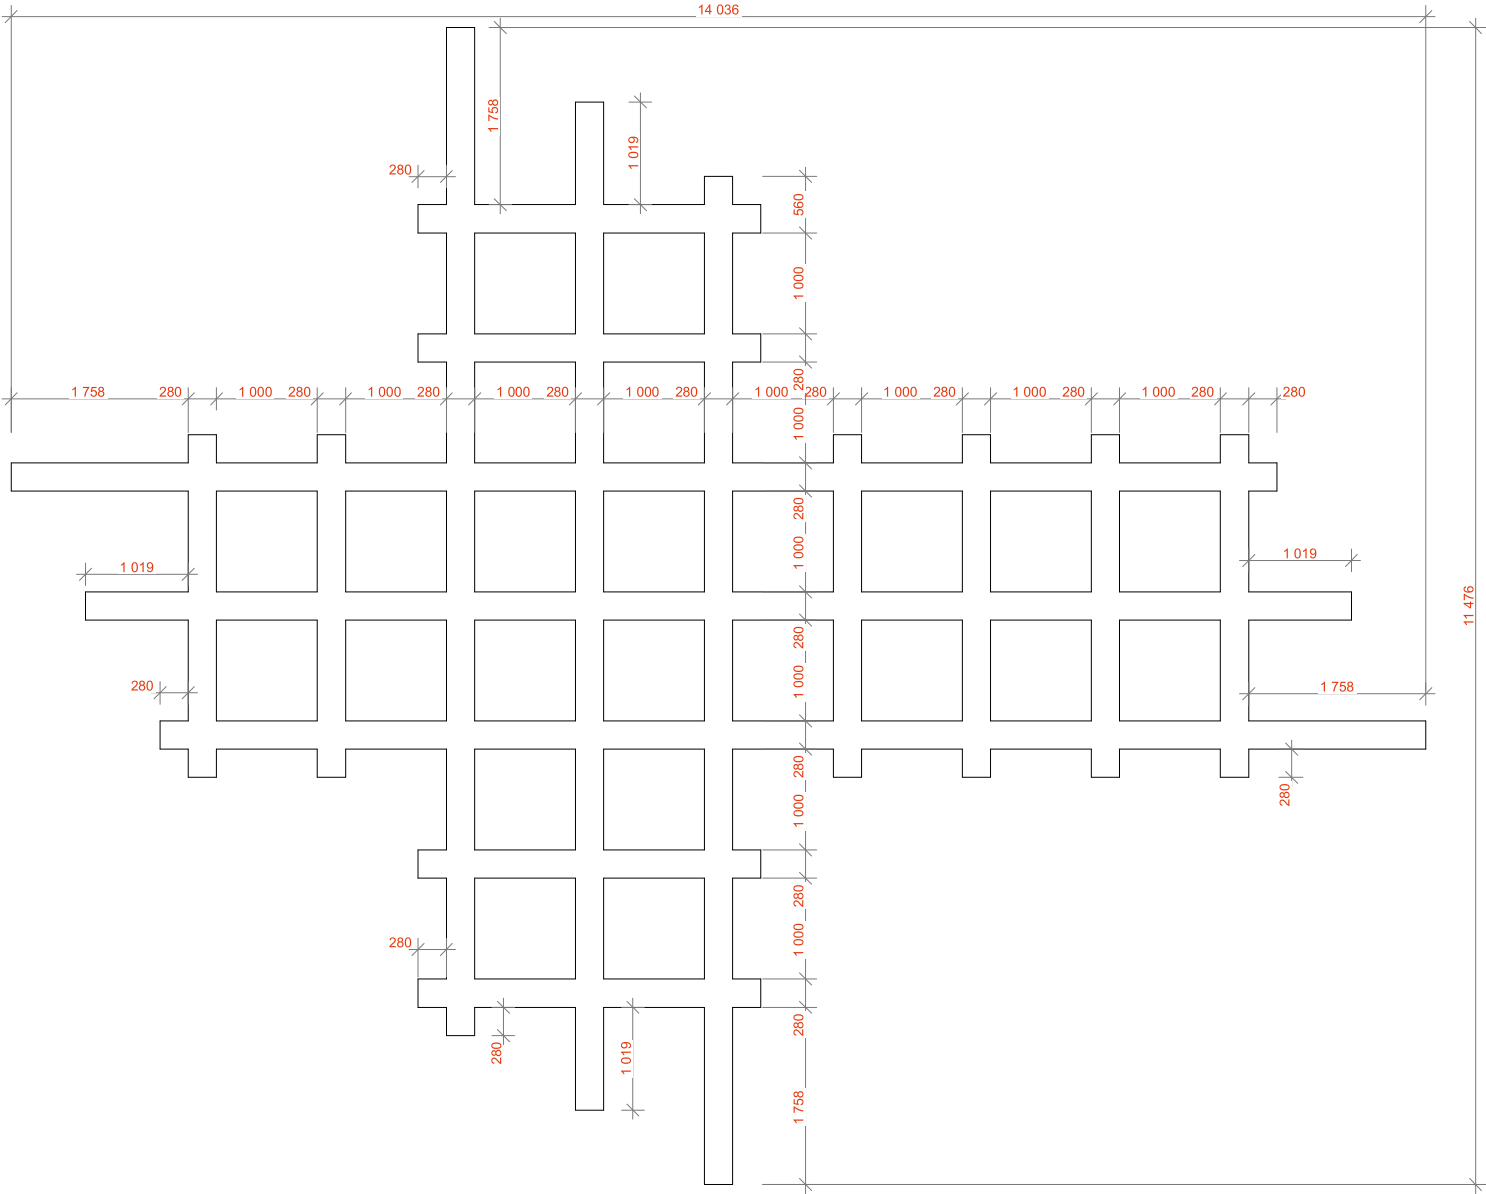

ELEVATION

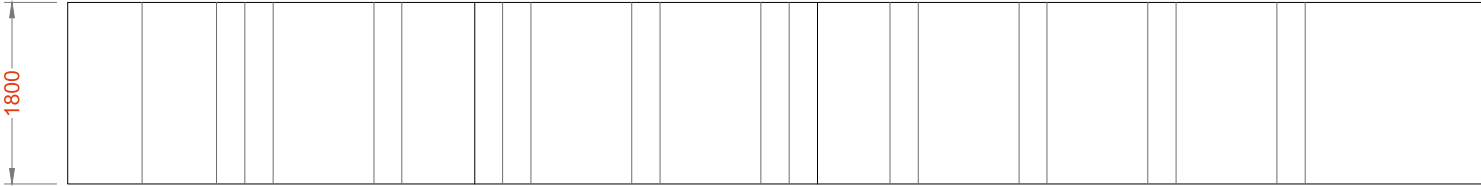


AKSONOMETRIA

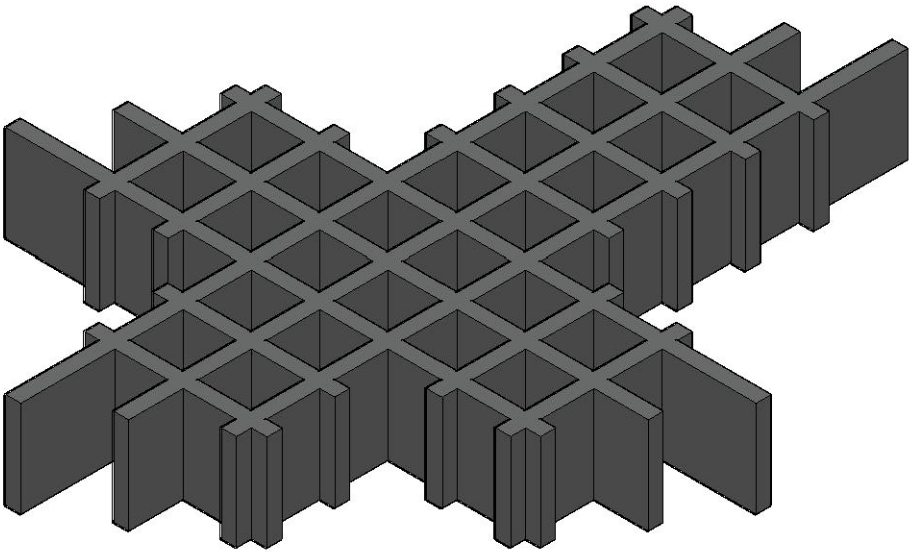


krzyż przestrzenny zawieszony na sztankietach, dzielony na elementy do transportu i magazynowania, konstrukcja lekka (np. aluminiowa) wykończenie jak beton (kolorystyka i faktura jak na wizualizacjach) w akcie 1 i 2 wiszący poziomo, w planie pod kątem 30 stopni w stosunku do osi sceny (tak jak oznaczono na planie ogólnym) w akcie 3 nachylony (jak na wizualizacji) kąt nachylenia do potwierdzenia

wszystkie wymiary podane są w milimetrach
chyba że zaznaczono inaczej


PROJEKT	TOSCA	MIEJSCE WYDARZENIA	OPERA WROCŁAW	DRAWN BY TOM OLDHAM 07866 573054 tomdanieloldham@gmail.com
TYTUŁ RYSUNKU	krzyż			DATA **/**/**
REŻYSER	Michael Gieleta			SKALA 1:75 @ A3
SCENOGRAF	Gary McCann			NUMER REFERENCYJNY

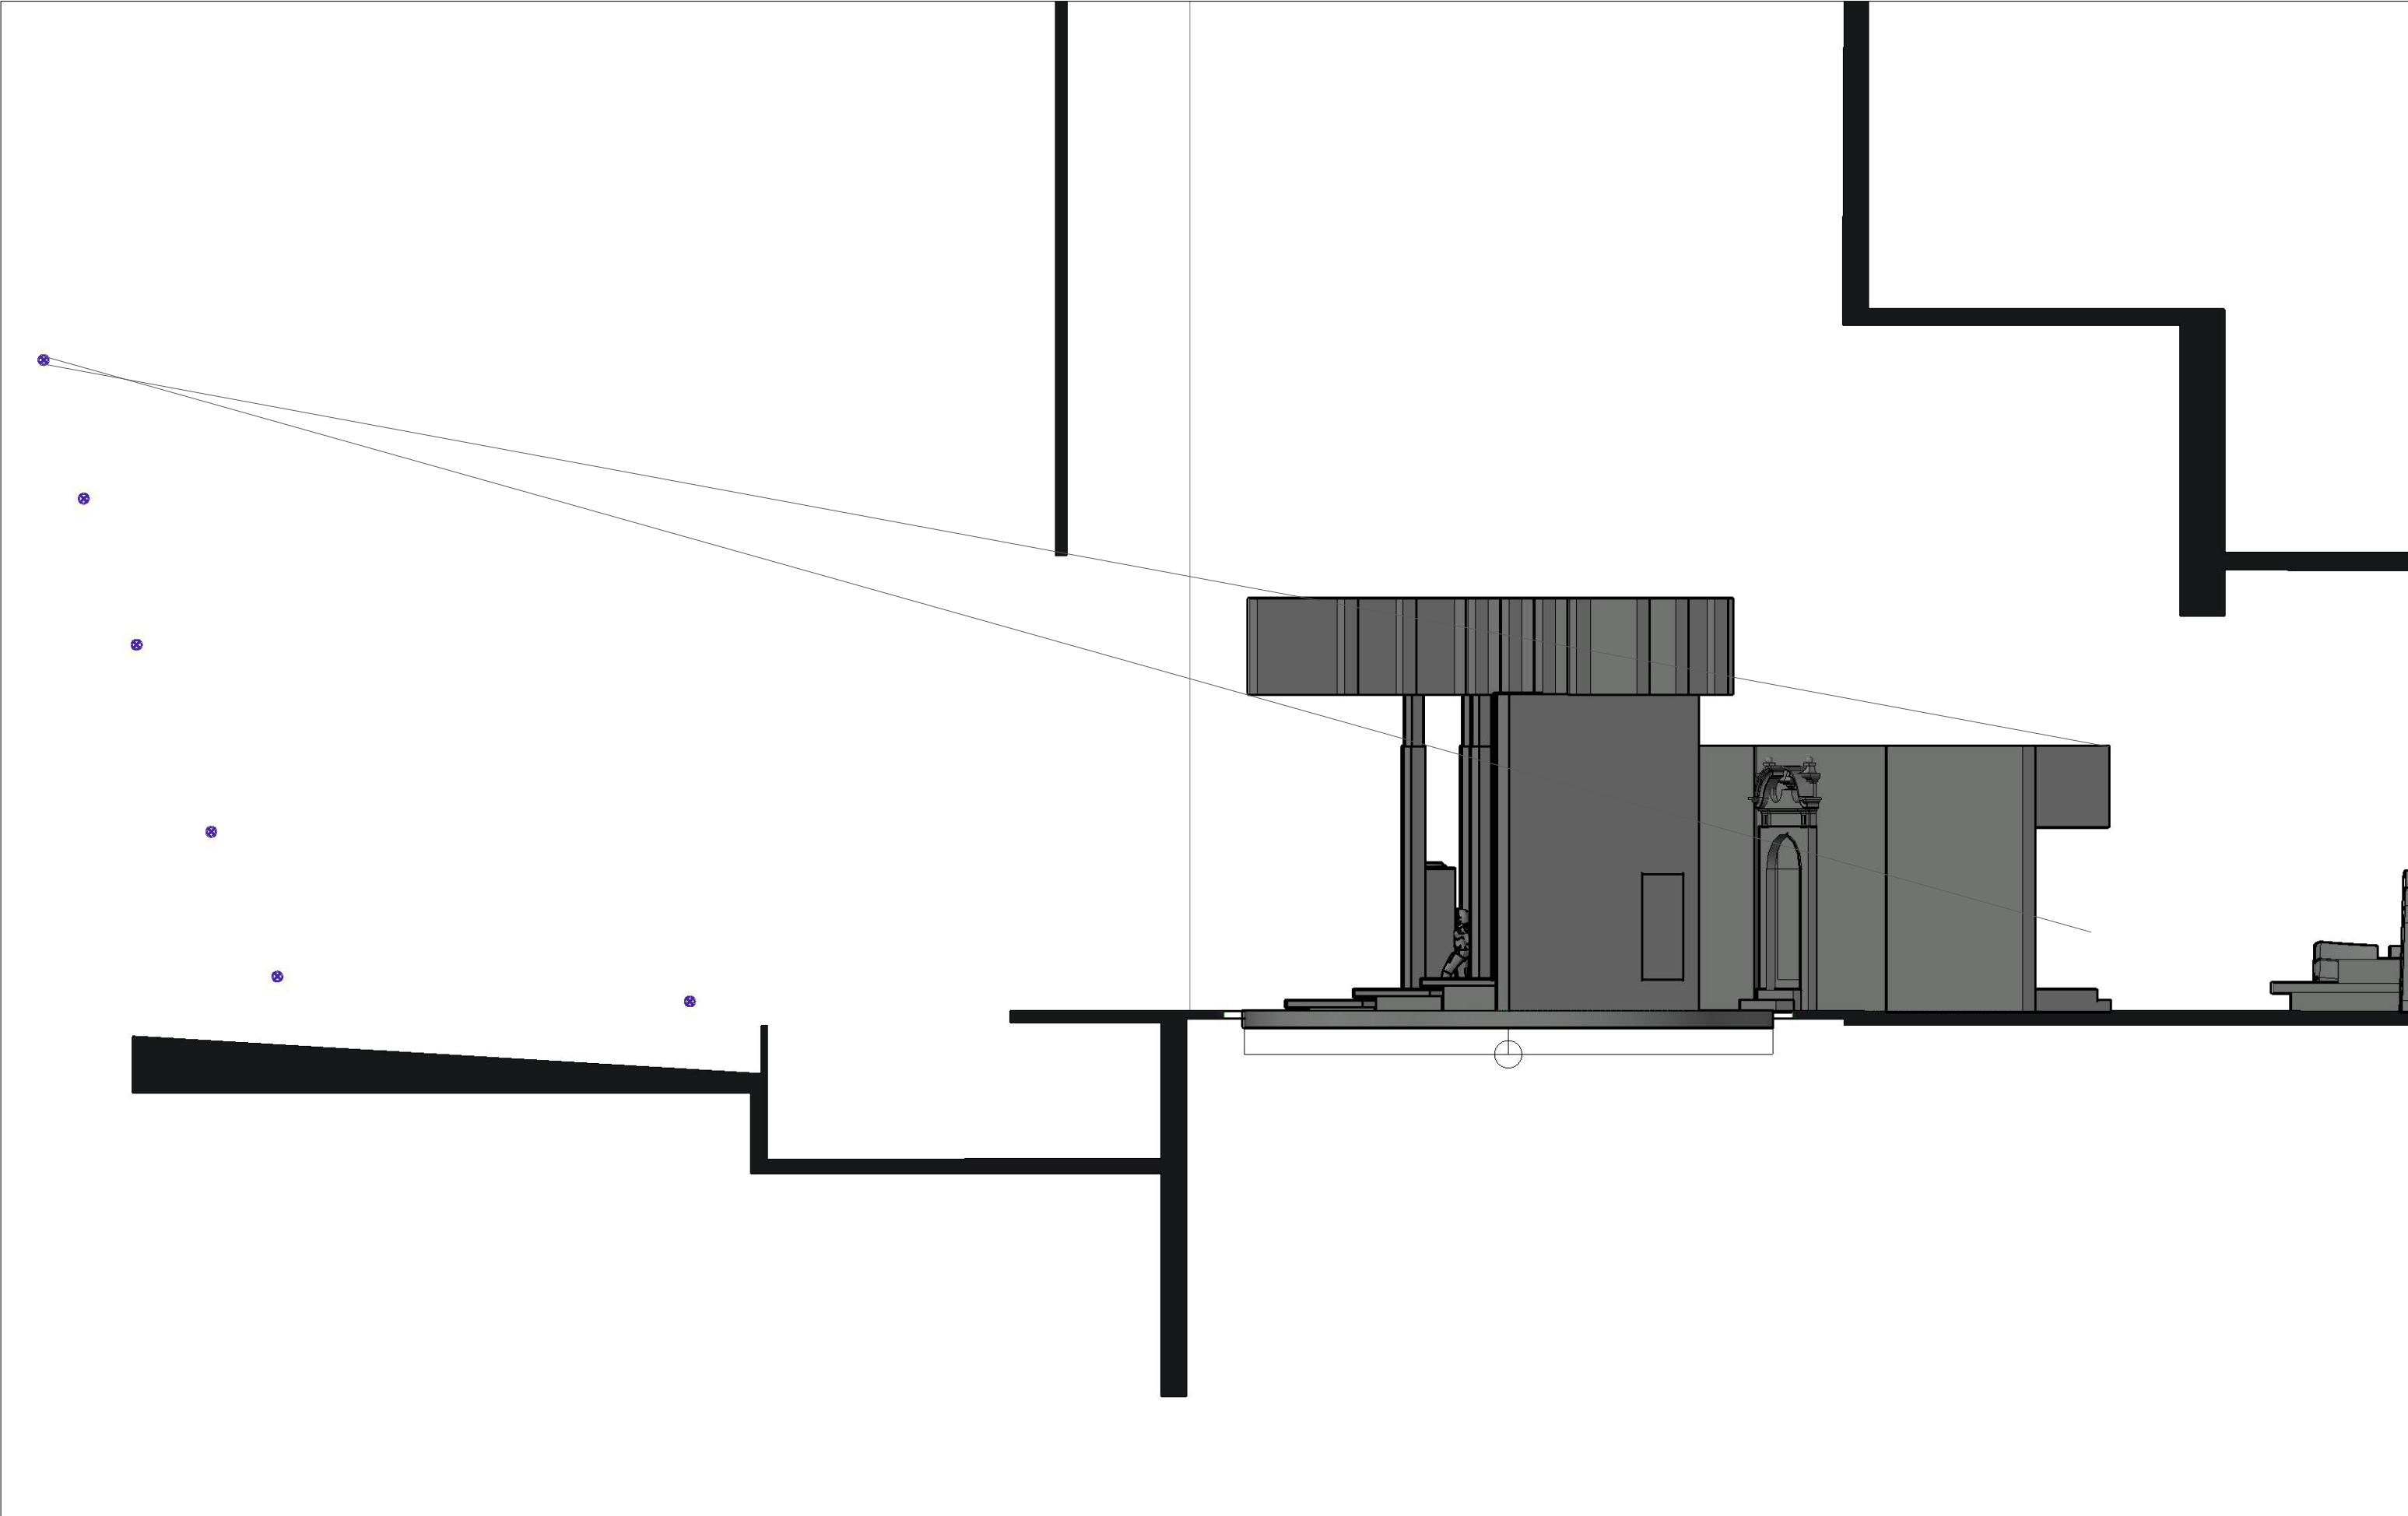

	PROJEKT TOSCA		MIEJSCE WYDARZENIA OPERA WROCŁAW		DRAWN BY TOM OLDHAM 07866 573054 tomdanieloldham@gmail.com	
	TYTUŁ RYSUNKU Akt 1 - przekrój				DATA **/**/**	SKALA
	REŻYSER Michael Gieleta				NUMER REFERENCYJNY	
	SCENOGRAF Gary McCann					

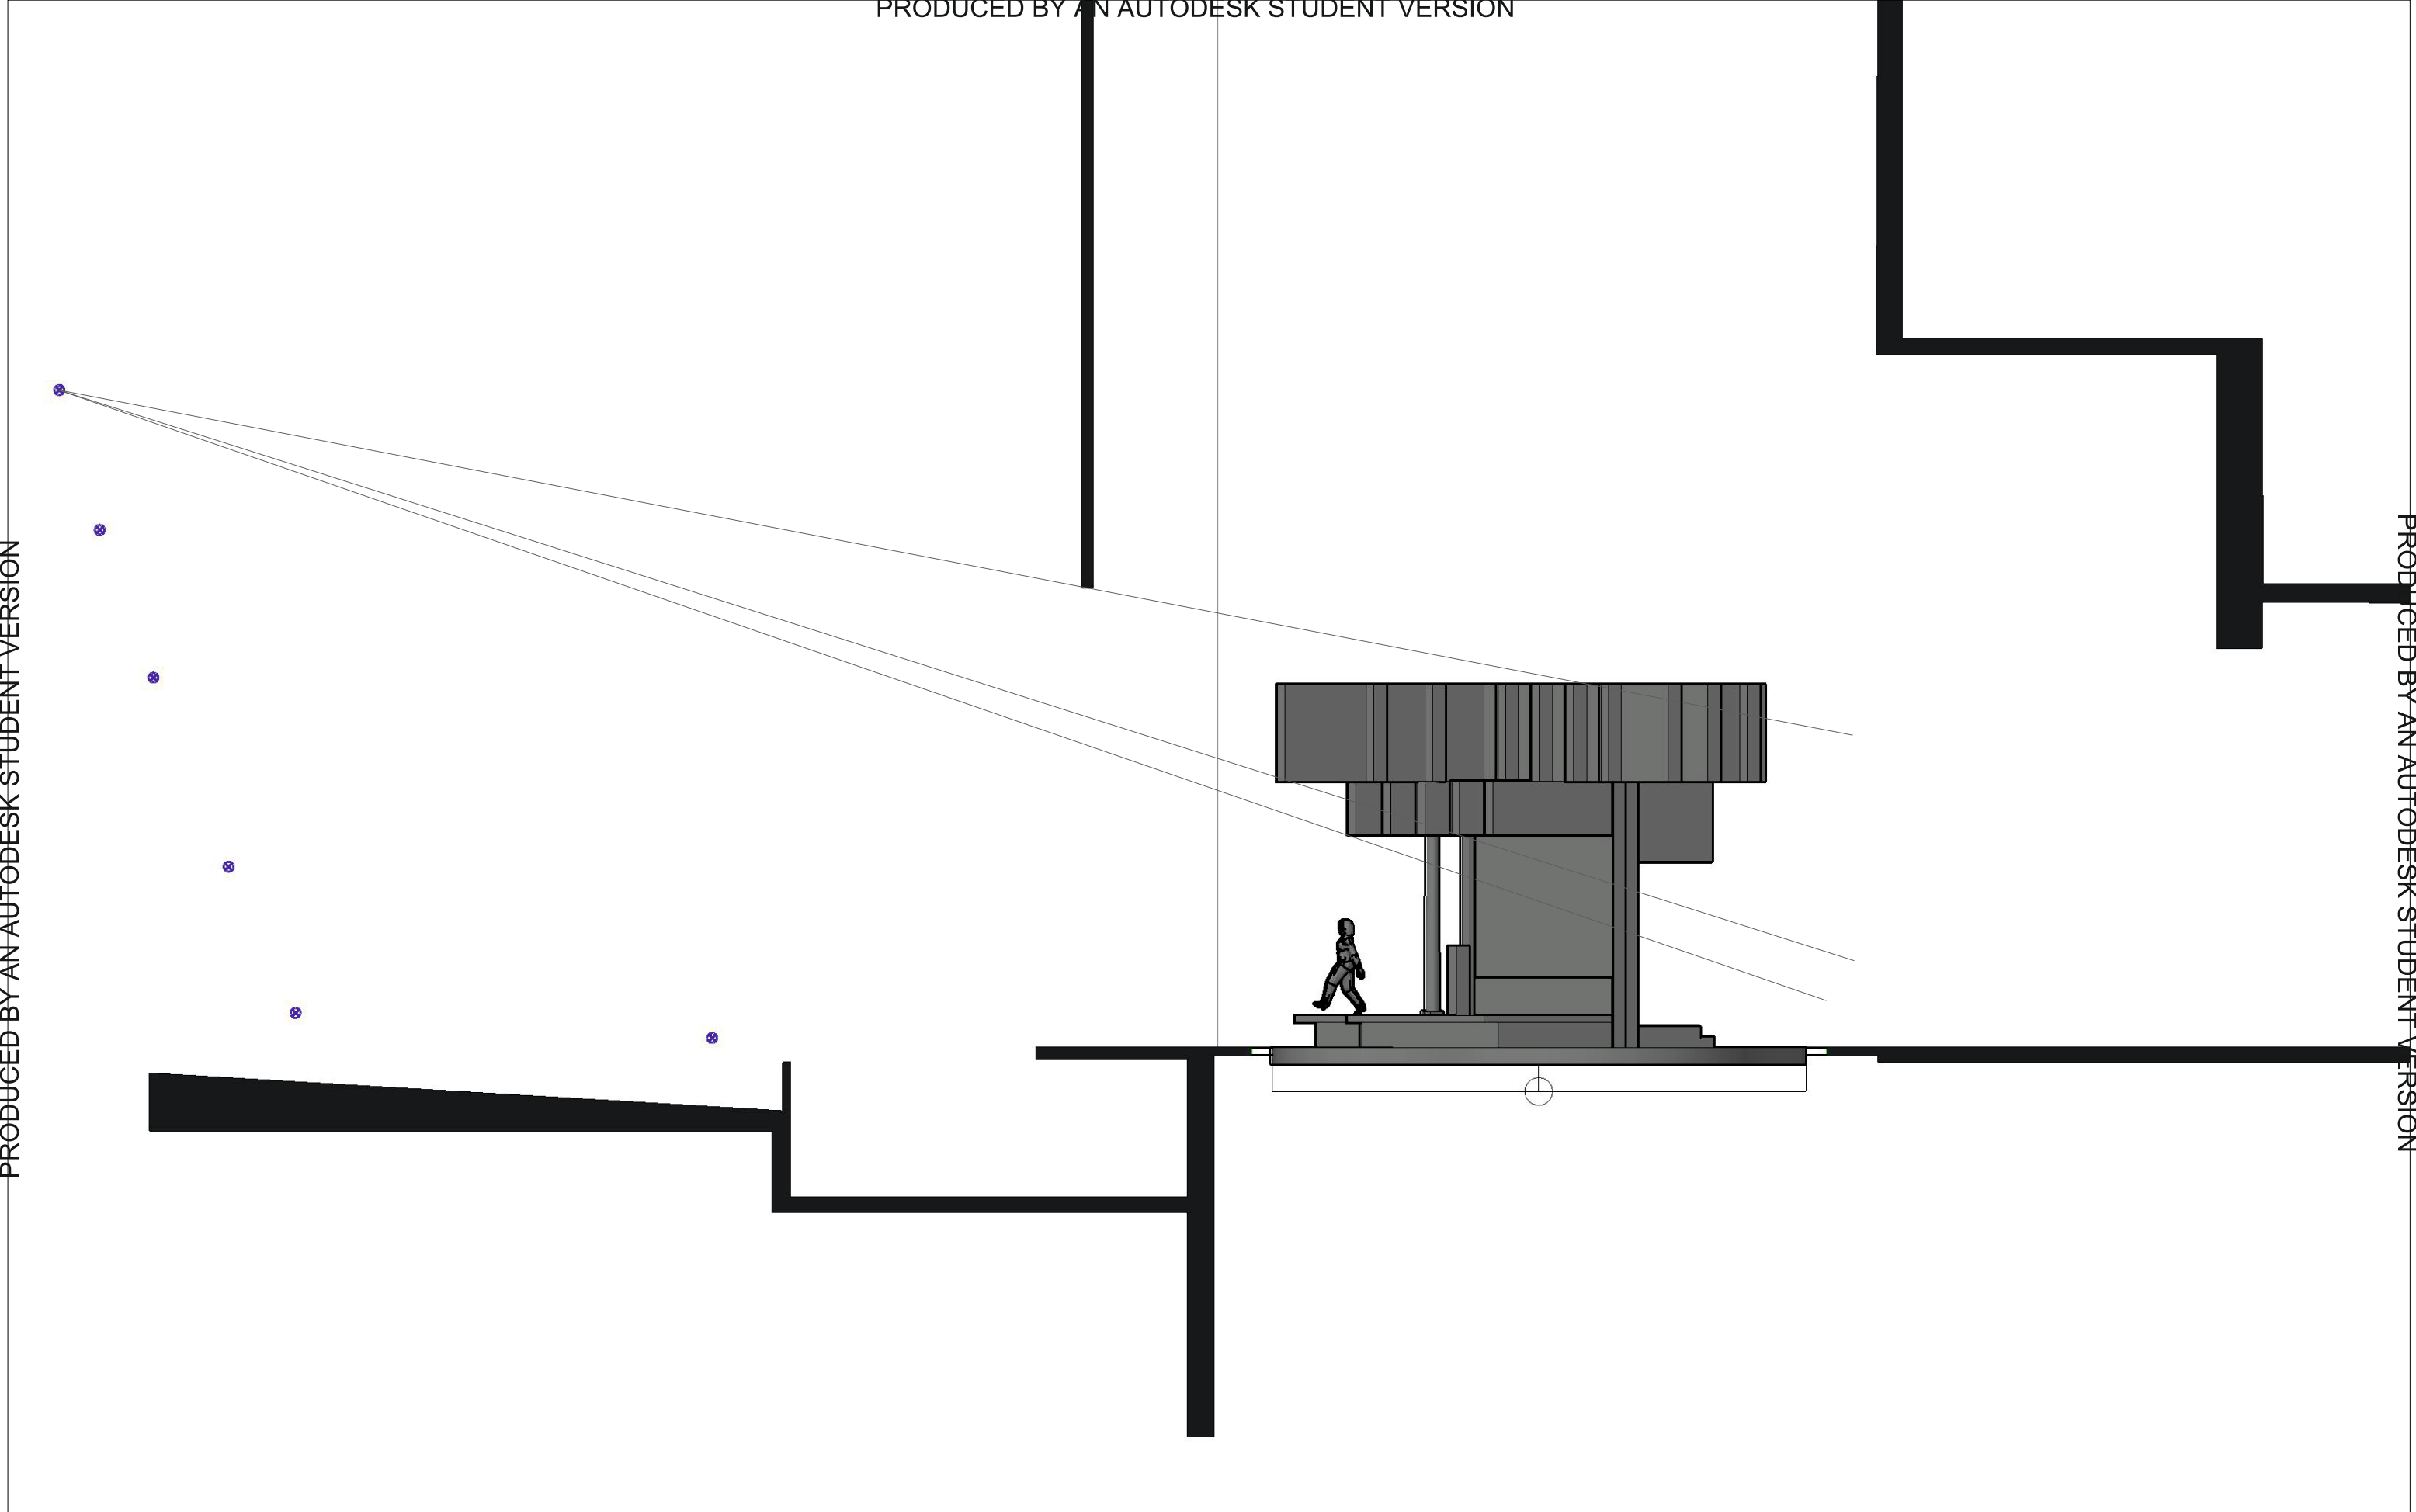

	PROJEKT TOSCA		MIEJSCE WYDARZENIA OPERA WROCŁAW	DRAWN BY TOM OLDHAM 07866 573054 tomdanieloldham@gmail.com	
	TYTUŁ RYSUNKU Akt 2 - przekrój			DATA **/**/**	SKALA
	REŻYSER Michael Gieleta			NUMER REFERENCYJNY	
	SCENOGRAF Gary McCann				

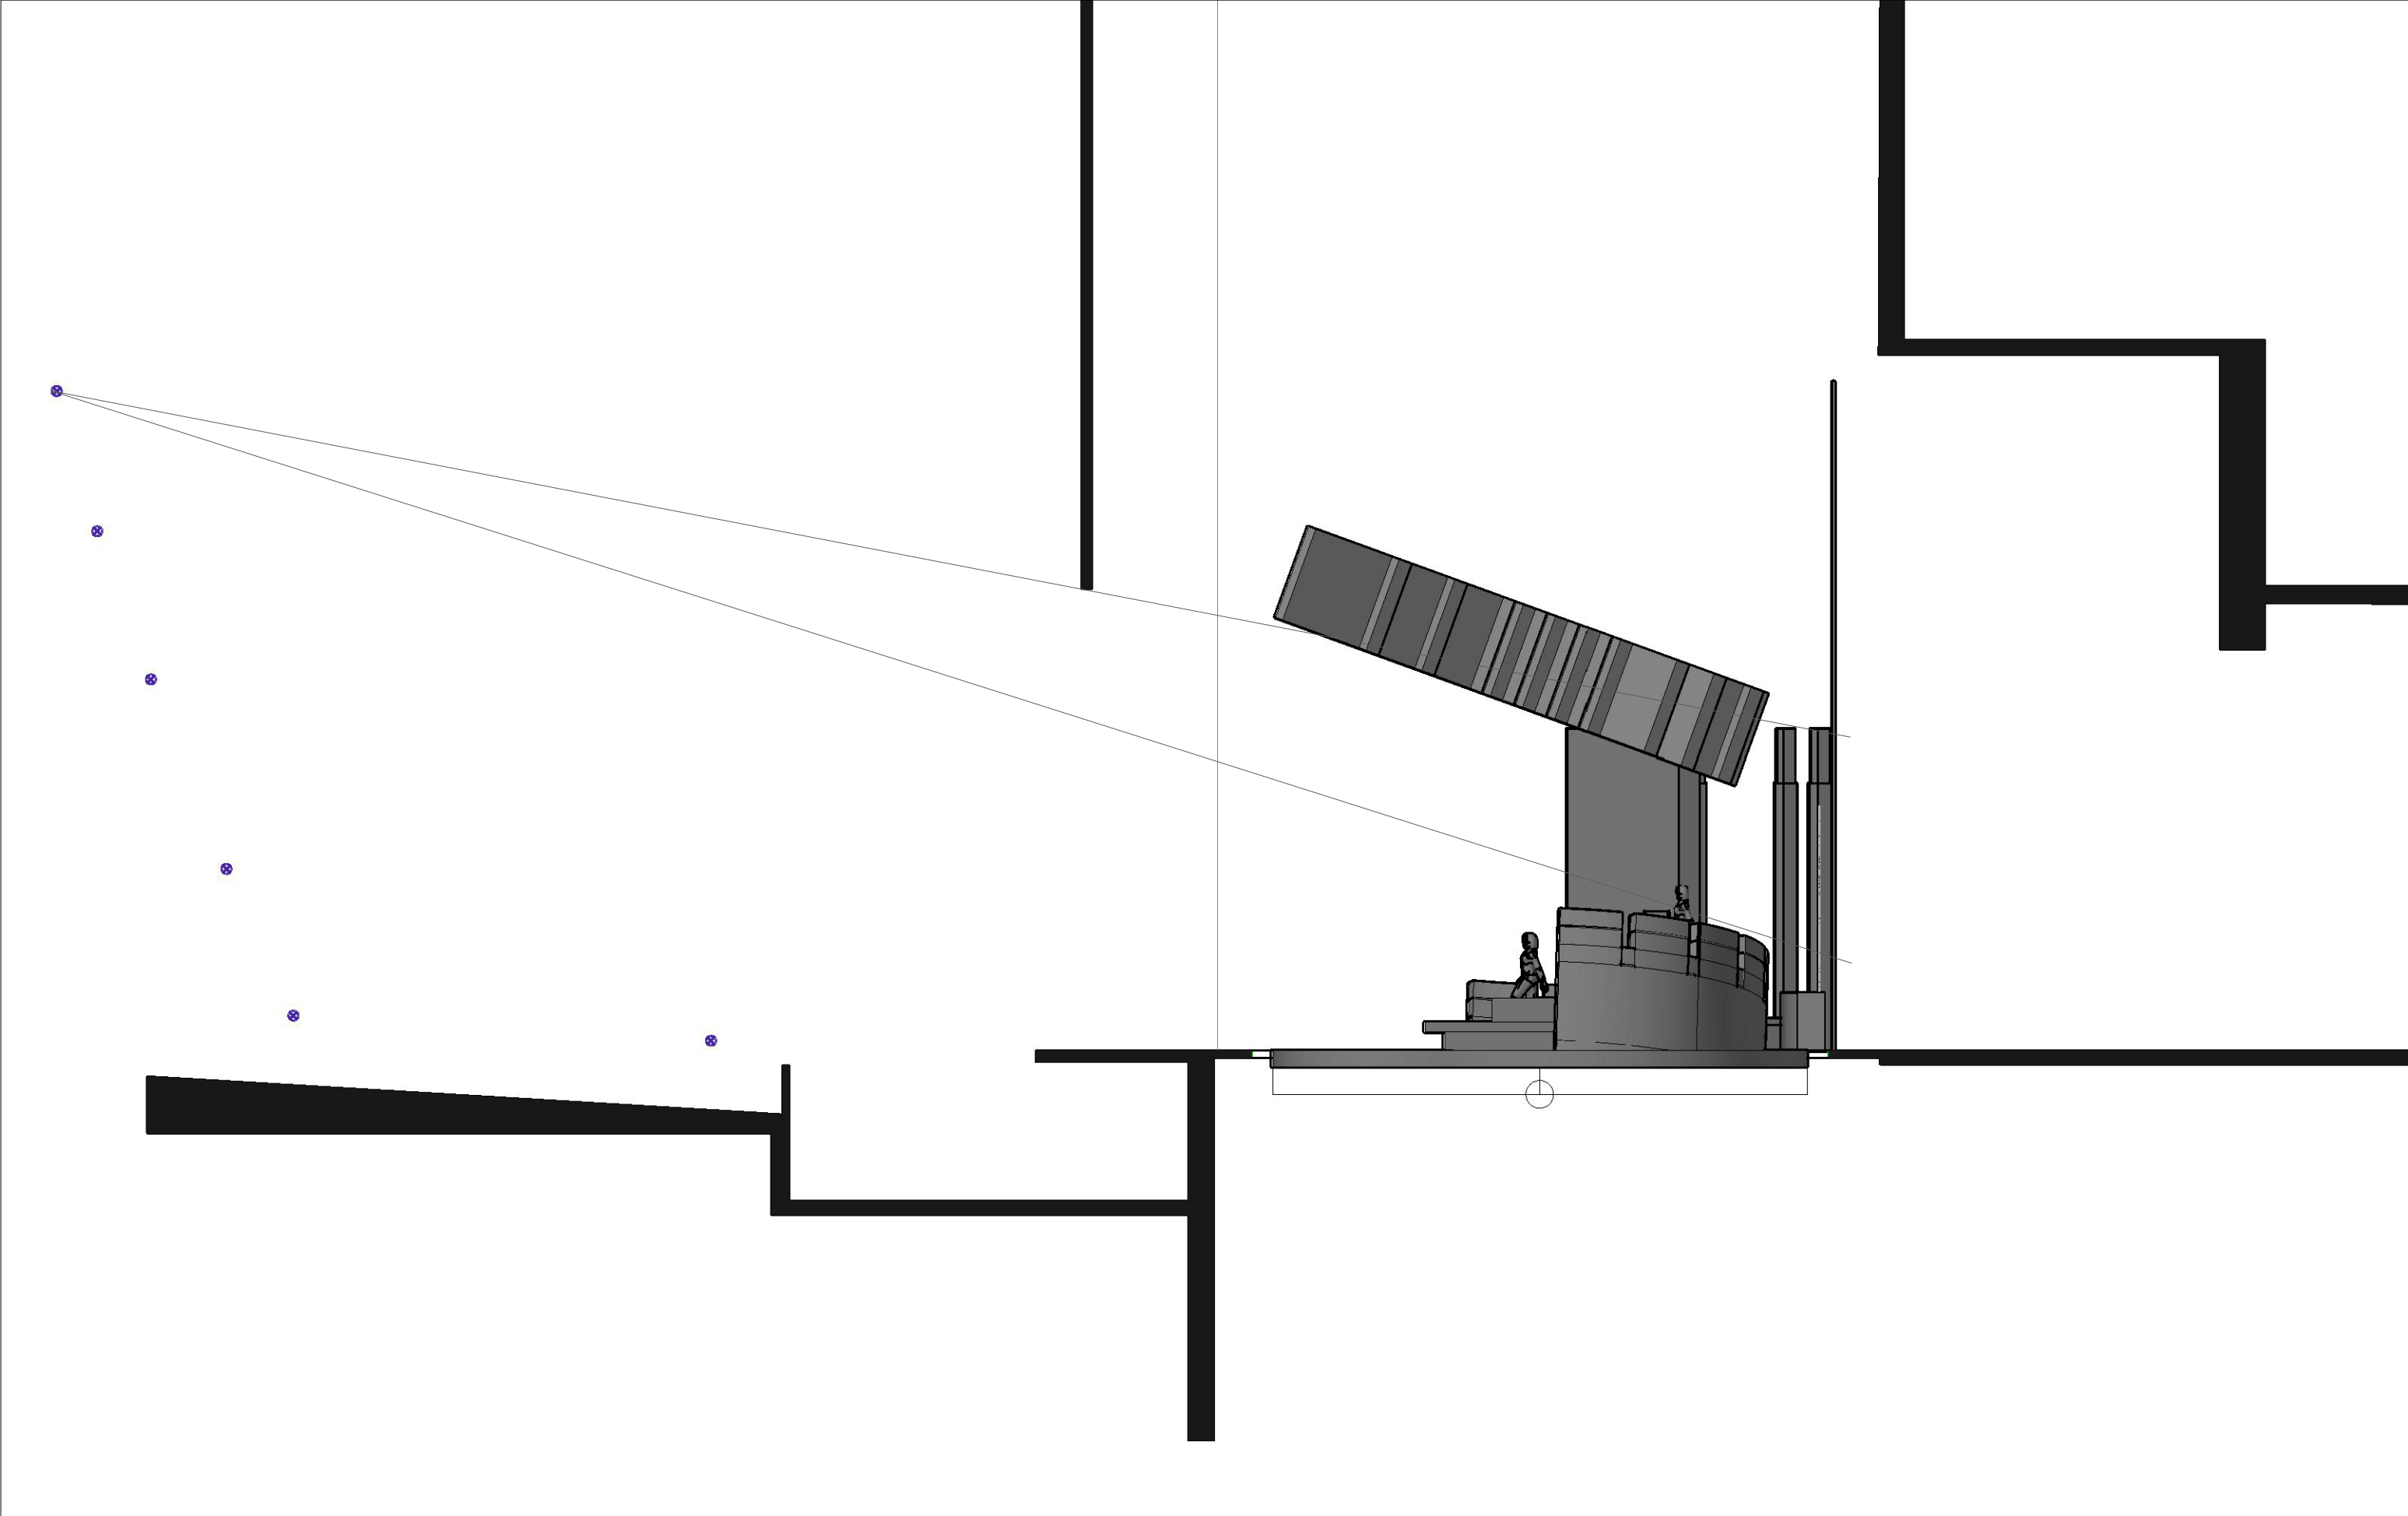

	PROJEKT TOSCA		MIEJSCE WYDARZENIA OPERA WROCŁAW		DRAWN BY TOM OLDHAM 07866 573054 tomdanieloldham@gmail.com	
	TYTUŁ RYSUNKU Akt 3 - przekrój				DATA **/**/**	SKALA
	REŻYSER Michael Gieleta				NUMER REFERENCYJNY	
	SCENOGRAF Gary McCann					