


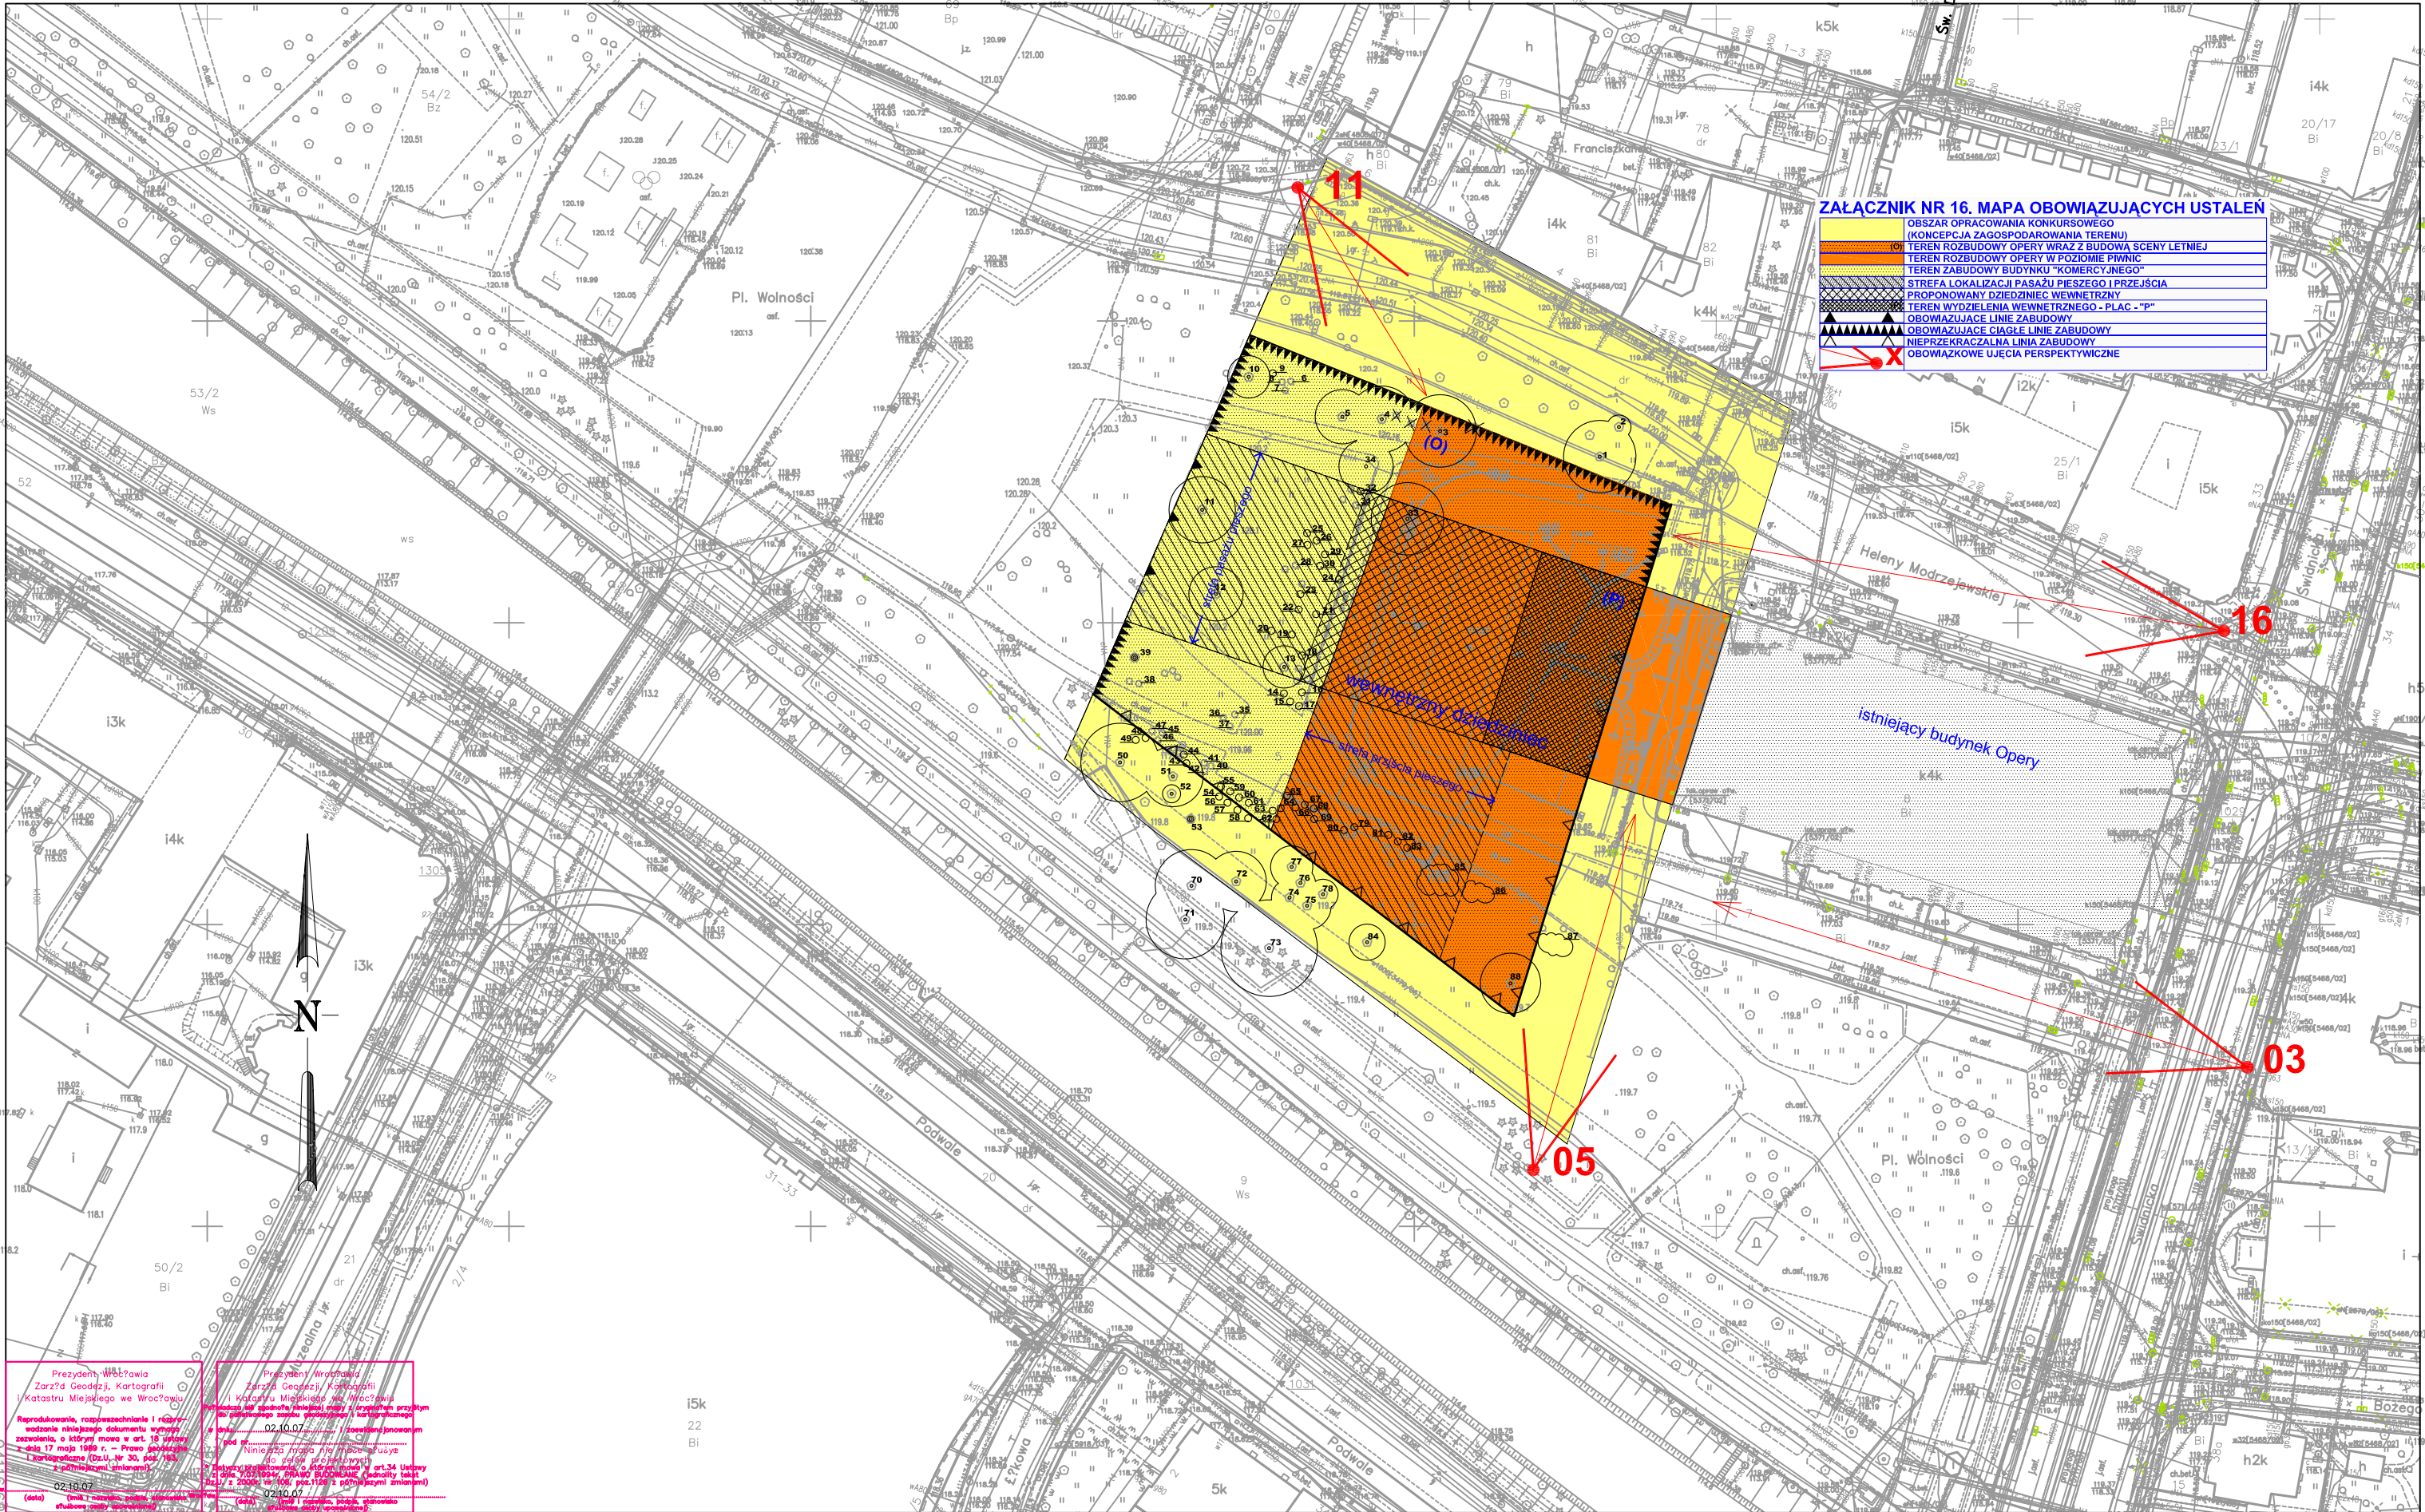

ZAŁĄCZNIK NR 16. MAPA OBOWIĄZUJĄCYCH USTALEŃ	
	OBZAR OPRACOWANIA KONKURSOWEGO (KONCEPCJA ZAGOSPODAROWANIA TERENU)
	TEREN ROZBUDOWY OPERY WRAZ Z BUDOWĄ SCENY LETNIEJ
	TEREN ROZBUDOWY OPERY W POZIOME PIWNIC
	TEREN ZABUDOWY BUDYNKU "KOMERCYJNEGO"
	STREFA LOKALIZACJI PASAŻU PIĘSZEGO I PRZEJŚCIA
	PROPONOWANY DZIEDZINIEC WEWNĘTRZNY
	TEREN WYDZIELENIA WEWNĘTRZNEGO - PLAC - "P"
	OBOWIĄZUJĄCE CIĄGŁE LINIE ZABUDOWY
	OBOWIĄZUJĄCE CIĄGŁE LINIE ZABUDOWY
	OBOWIĄZKOWE UJĘCIA PERSPEKTYWICZNE

Prezydent Wrocławia
Zarząd Geodezji, Kartografii
i Katastru Miejskiego we Wrocławiu

Reprodukowanie, rozpowszechnianie i rozprowadzanie niniejszego dokumentu wymaga zezwolenia, o którym mowa w art. 18 ustawy z dnia 17 maja 1989 r. – Prawo ochrony przed kradzieżami (Dz.U. Nr 30, poz. 163 z późniejszymi zmianami)

02.10.07
(data)

Prezydent Wrocławia
Zarząd Geodezji, Kartografii
i Katastru Miejskiego we Wrocławiu

Reprodukowanie, rozpowszechnianie i rozprowadzanie niniejszego dokumentu wymaga zezwolenia, o którym mowa w art. 18 ustawy z dnia 17 maja 1989 r. – Prawo ochrony przed kradzieżami (Dz.U. Nr 30, poz. 163 z późniejszymi zmianami)

02.10.07
(data)

WROCLAW

Obręb STARE MIASTO

Nr sekcji 498d 499c 708b

709a

Skala 1:500

MAPA ZASADNICZA DO CELÓW OPINIODAWCZYCH

1. Mapa rastrowo–wektorowa opracowana w technologii numerycznej w środowisku MicroStation na podstawie matrycy mapy zasadniczej, wydrukowana w ZGKiM we Wrocławiu.

2. Układ współrzędnych lokalnych: "Gromnik".

3. Poziom odniesienia: "Amsterdam".

4. Treść wektorowa opracowana wg instrukcji K–1 "Podstawowa mapa kraju" z dnia 1.06.1995r.

498d	499c
708d	709c

Nie wyklucza się istnienia w terenie innych nie wykazanych na mapie urządzeń podziemnych, które nie były zgłoszone do inwentaryzacji lub o których brak jest informacji w instytucjach branżowych.

MAPA OBOWIĄZUJĄCYCH USTALEŃ skala 1:500

ZAŁ. NR 16.

