



1. 1. Brama z suwnicą (3 sztuki)

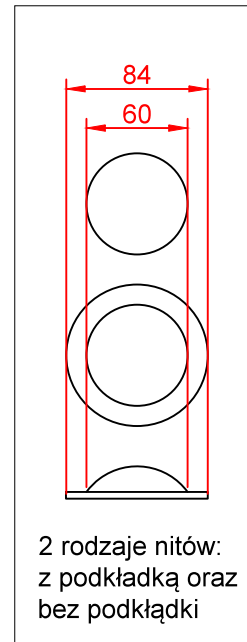

konstrukcja stężająca (od strony wewnętrznej bramy)

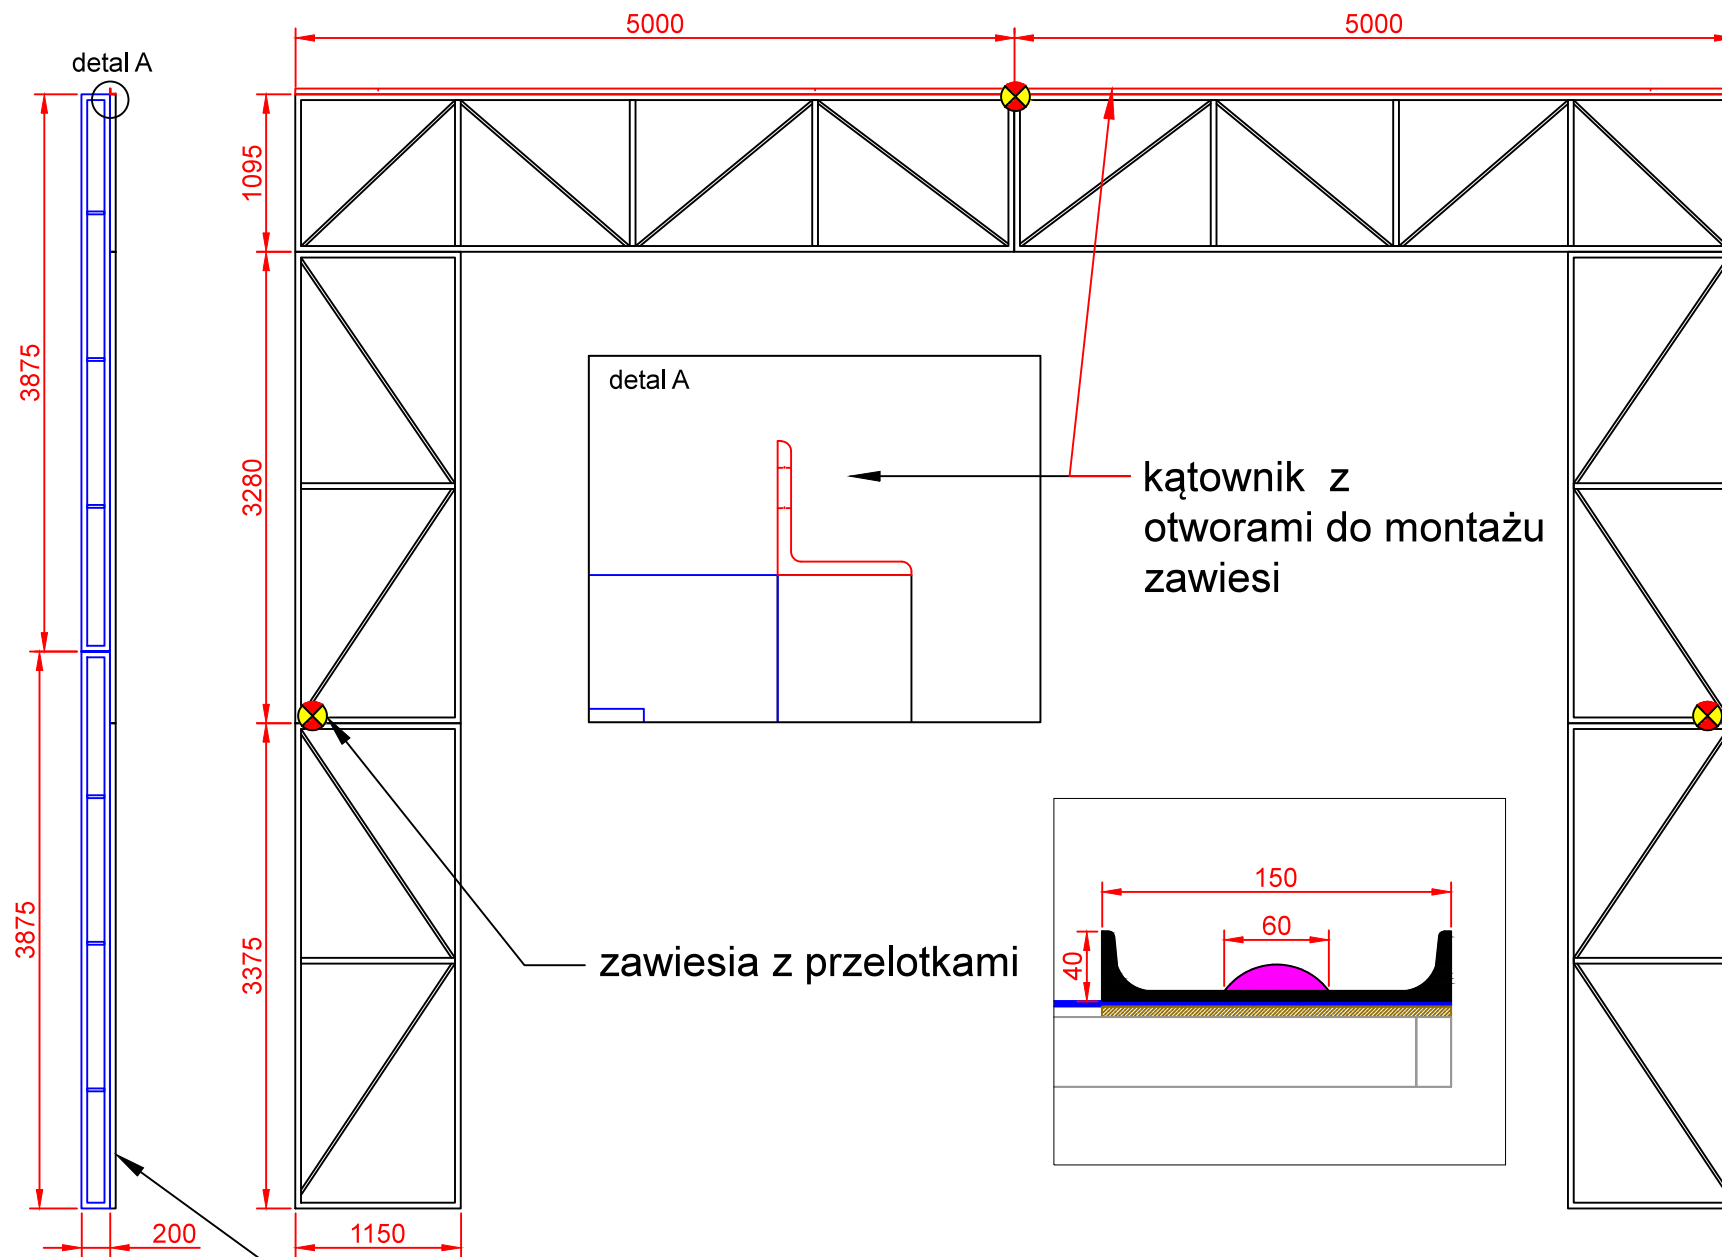