



3. 1 Ściana pokoju Łucji


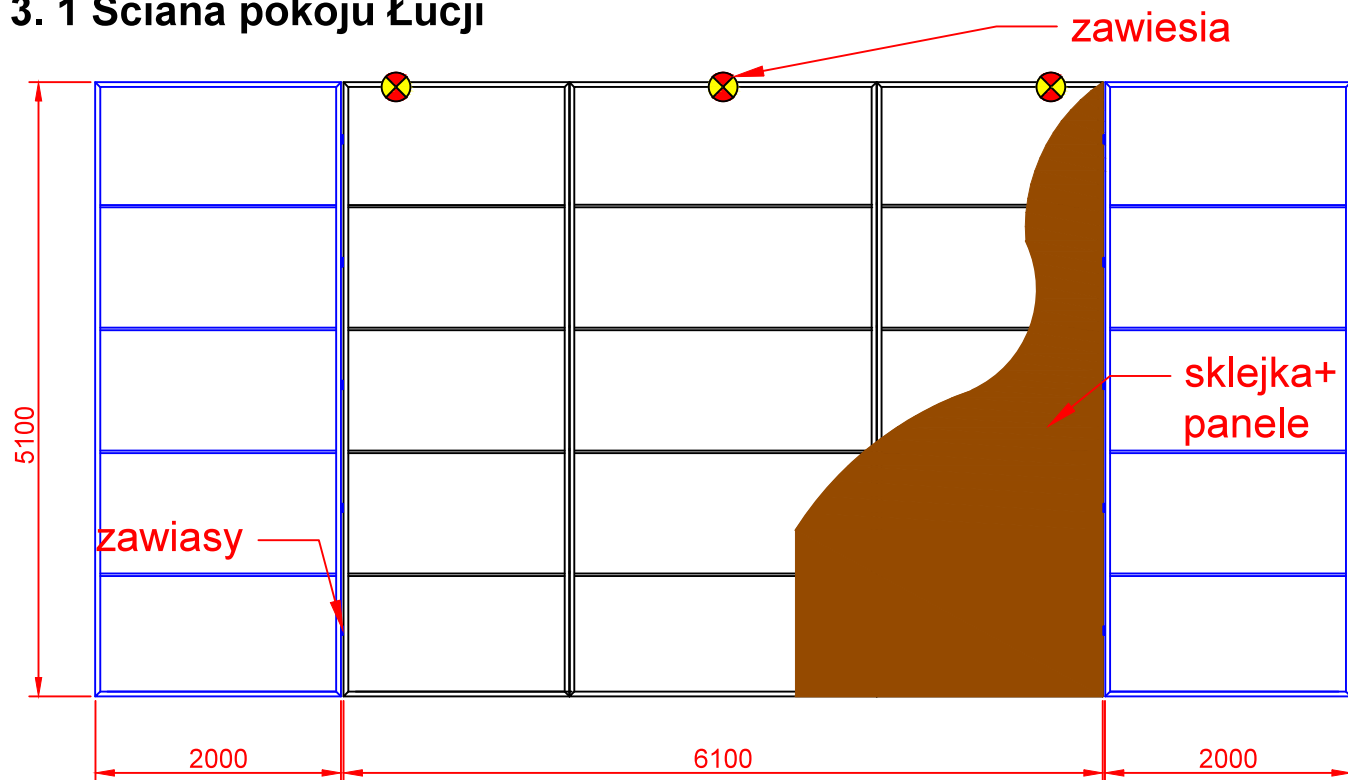


elementy zamykane na zawiasach

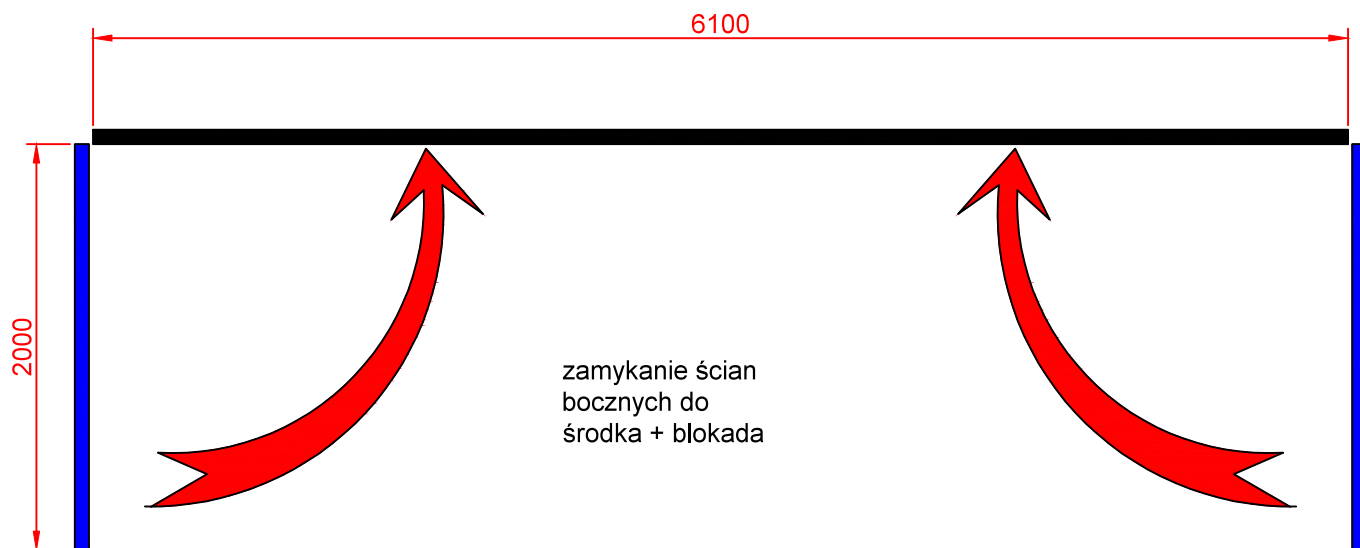

OPERA WROCŁAWSKA  INSTYTUCJA KULTURY SAMORZĄDU WOJEWÓDZTWA DOLNOŚLĄSKIEGO EWA MICHNIK „DYREKTOR, NACZELNY ARTYSTYCZNY”	Produkcja: Łucja z Lammermooru	przygotował: Karol Dutczak	
	Rysunek: 3. Pokój Łucji Autor projektu: Paweł Dobrzycki	Data projektu: 21.01.2014	SKALA 1:50




3. 2 Ściana pokoju Łucji / panelowanie

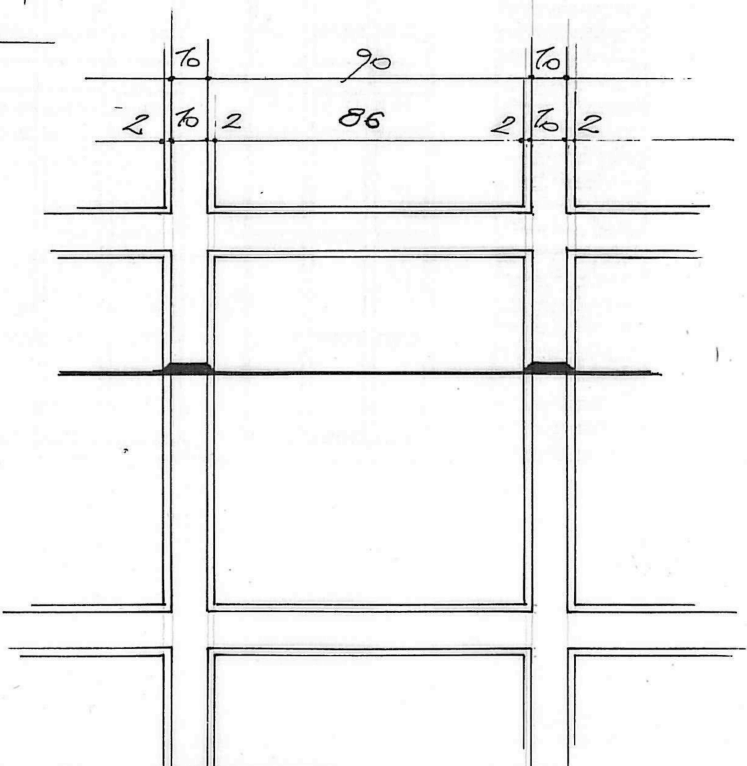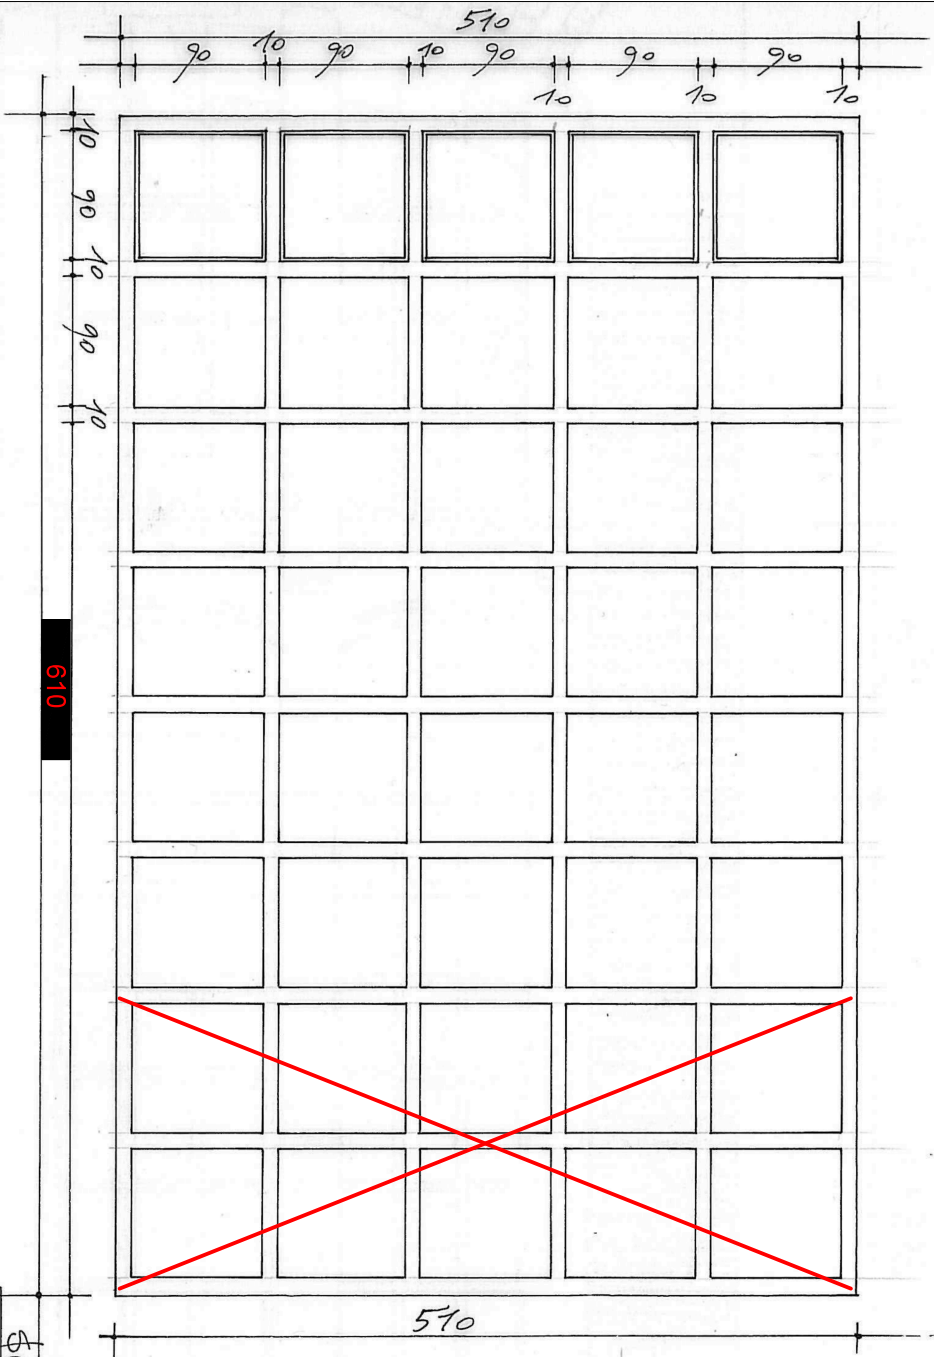

panele również na ścianach bocznych (zamkniętych)

PRZYKŁADY FREZÓW

~20

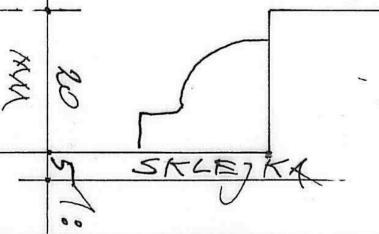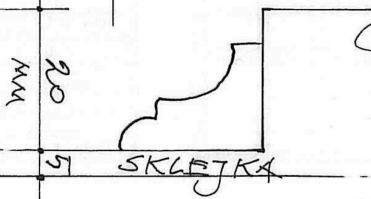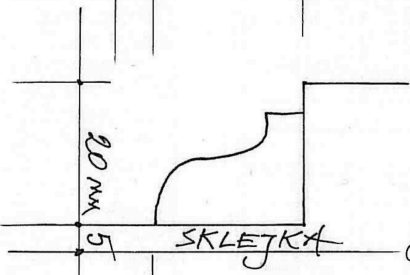

ŚCIANKA POKOJOWA 1:50 / 1:20 / 1:1