


# 4.1 Podesty / projekt

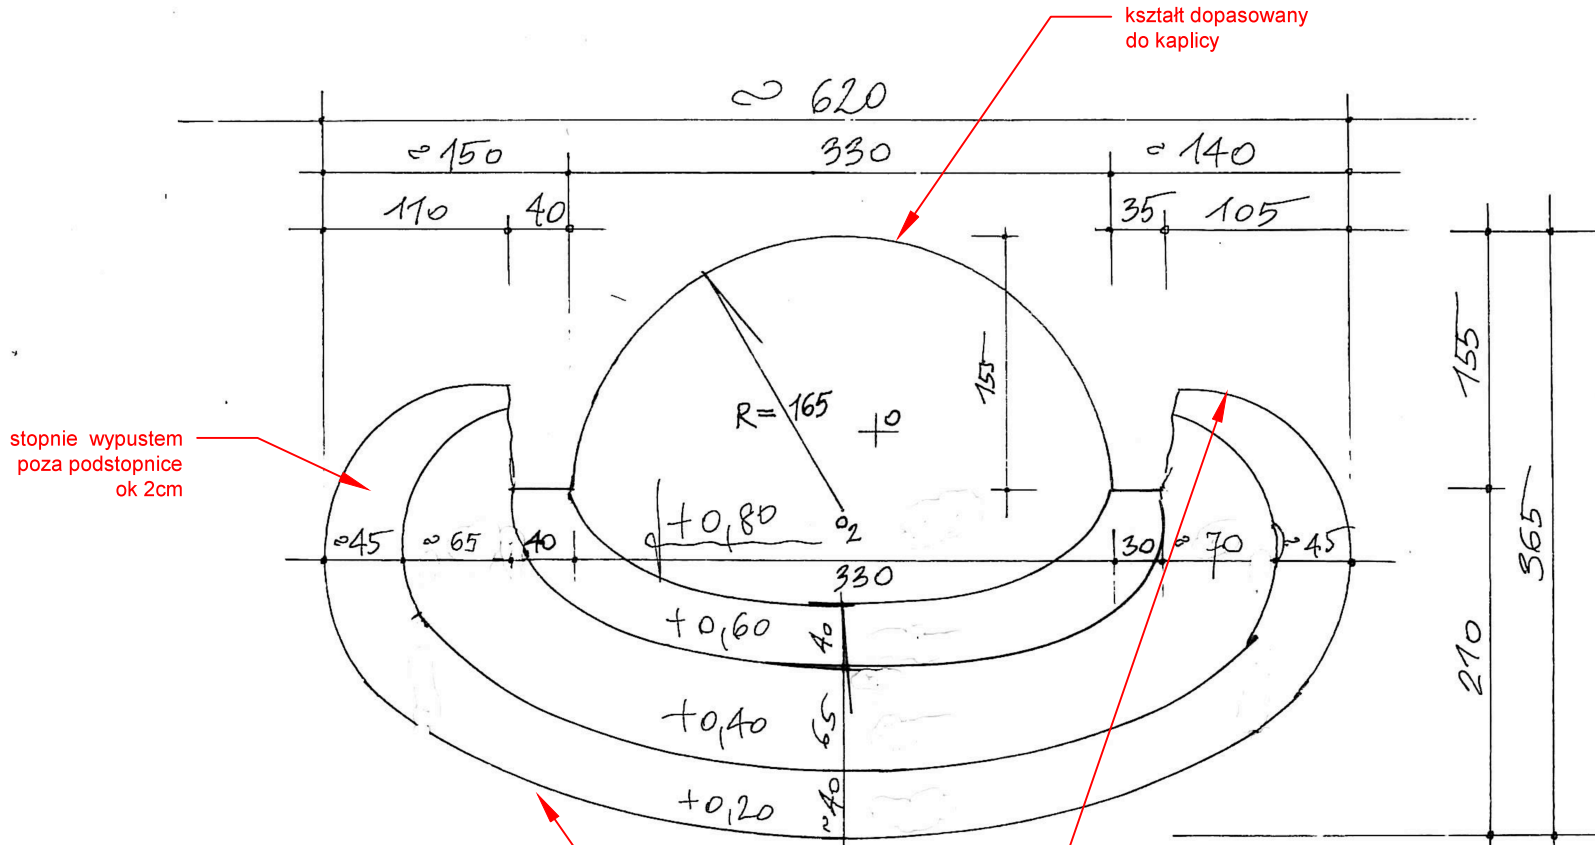

OPERA WROCŁAWSKA 2014  
 TUCZA  
 SCHODY KAPLICY WERSJA 4-SCHODY  
 SKALA 1:50

*Janusz Jędrzej*