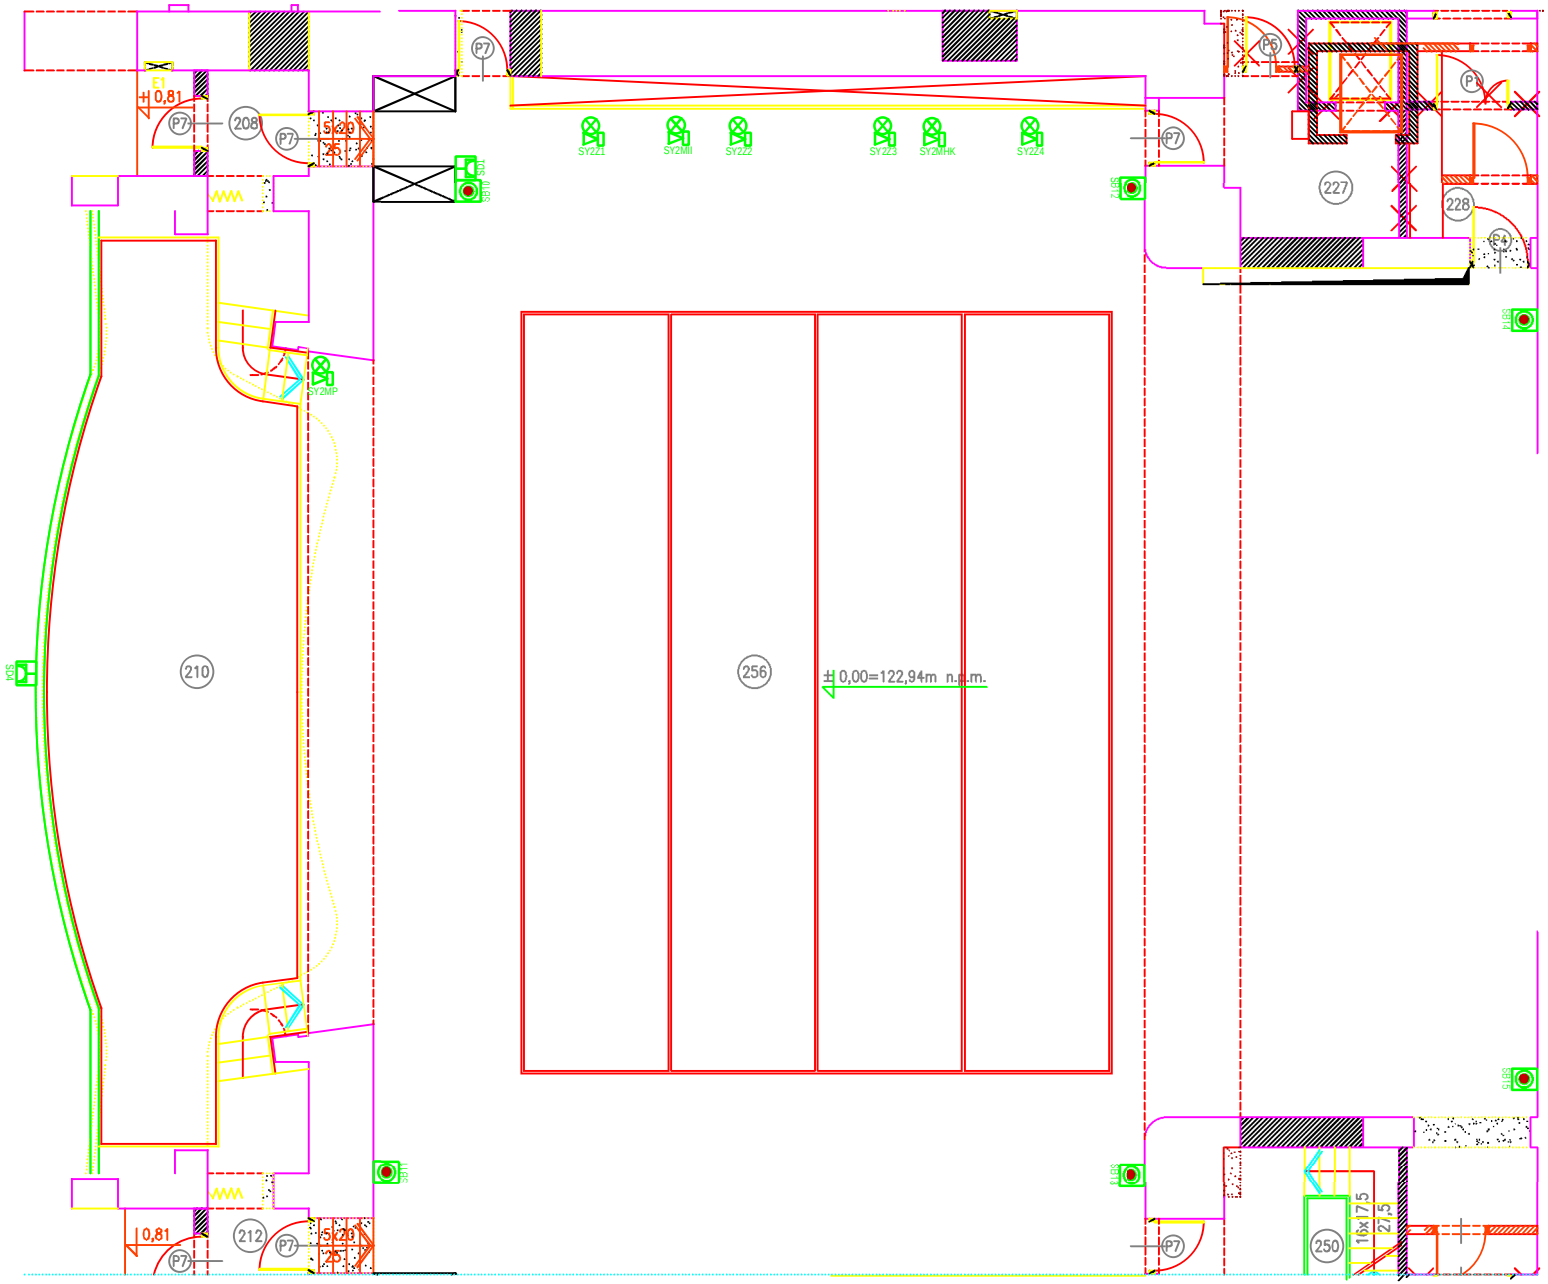

LEGENDA

- SYGNALIZACJA ŚWIETLNA I DŹWIĘKOWA
- SB10 STACJA DOKUJĄCA PULPITUÓW STEROWANIA
- SB1 WYŁĄCZNIK AWARYJNY INSTALACJI ETAPU 1
- SB2 WYŁĄCZNIK AWARYJNY INSTALACJI ETAPU II
- SB7F-D2 WYŁĄCZNIK AWARYJNY INSTALACJI FOSY ORKIESTRY
- RYGIEL
- BR1.1 / BR1.Z1A CZUJNIK OTWARCIA DRZWI
- OSŁ.S OSŁONA BARIERA
- ZM BRAMKA Z ZAMKNIĘCIEM NA ZAMEK

OBIEKT	MODERNIZACJA OPERY WROCŁAWSKIEJ					
ADRES	WROCŁAW UL. ŚWIDNICKA 35				DATA WYK.	04.2016
RYSUNEK	RZUT PARTERU, POZIOM 2				STADIUM	WYK
	IMIE NAZWISKO		DATA	PODPIS	SKALA	1:100
OPRACOWAŁ	Kamil Przestrzelski				NUMER RYSUNKU	OW.P2