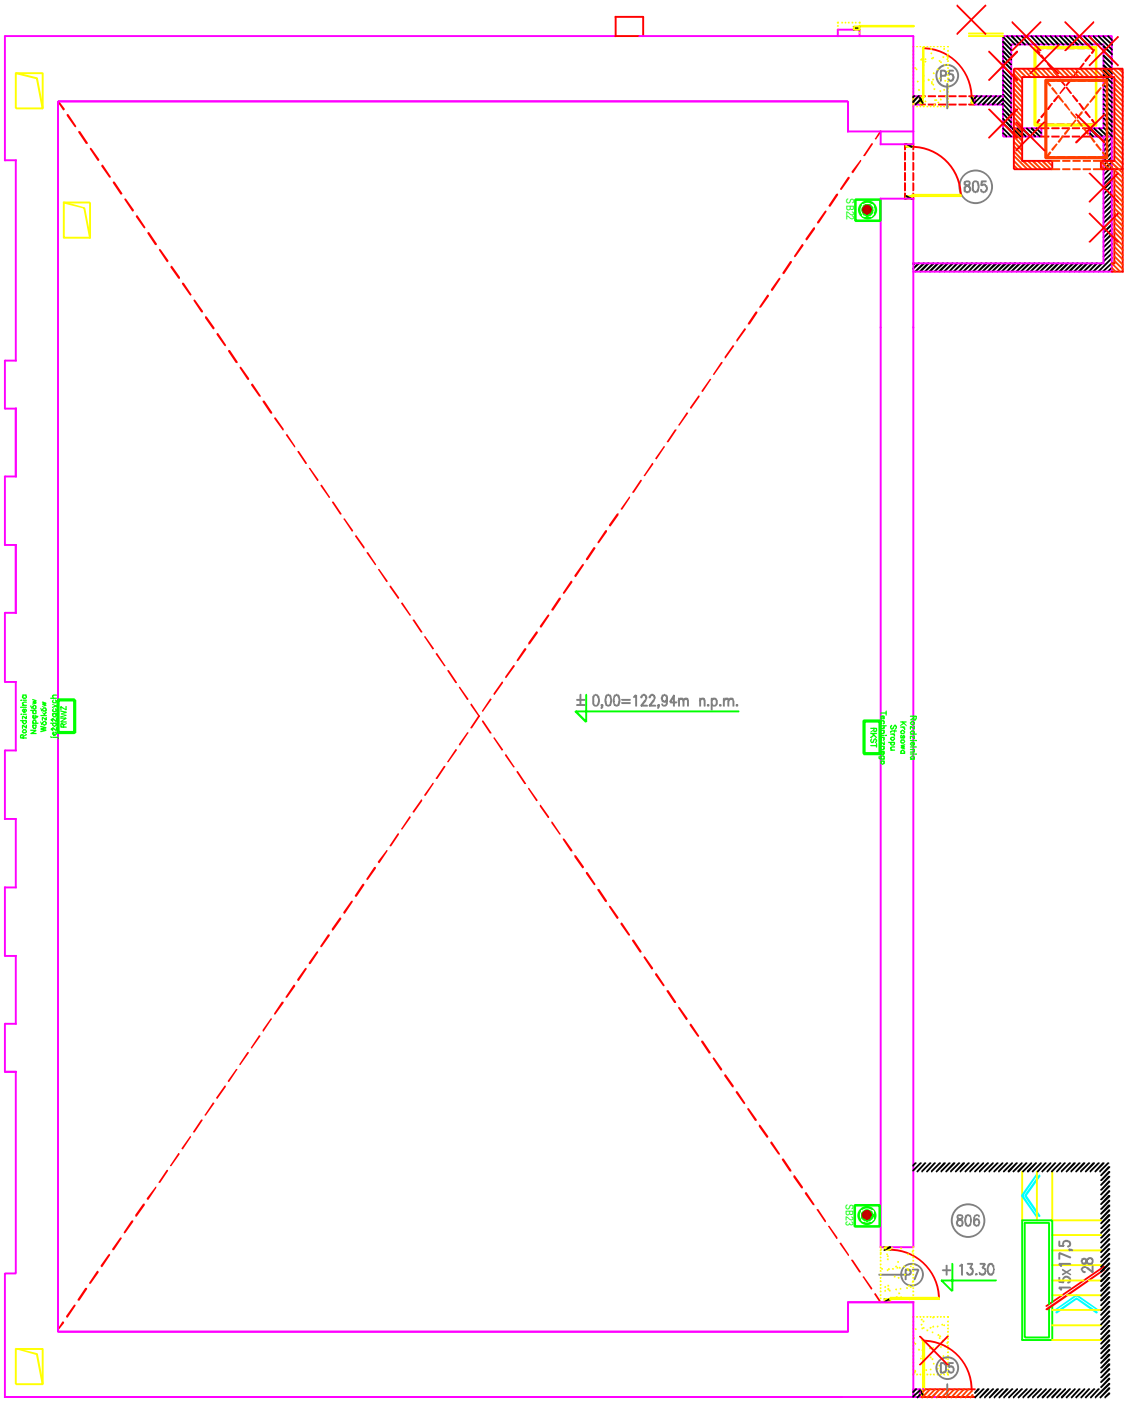

LEGENDA

- SYGNALIZACJA ŚWIETLNA I DŹWIĘKOWA
- SP1 — STACJA DOKUJĄCA PULPITUÓW STEROWANIA
- SBZF01 — WYŁĄCZNIK AWARYJNY INSTALACJI ETAPU 1
- SBZF02 — WYŁĄCZNIK AWARYJNY INSTALACJI ETAPU II
- SBZFO2 — WYŁĄCZNIK AWARYJNY INSTALACJI FOSY ORKIESTRY
- RYGIEL
- BR1.1
- BR1.Z1A — CZUJNIK OTWARCIA DRZWI
- OSŁONA BARIERA
- ZM — BRAMKA Z ZAMKNIĘCIEM NA ZAMEK

OBIEKT	MODERNIZACJA OPERY WROCŁAWSKIEJ					
ADRES	WROCŁAW UL. ŚWIDNICKA 35				DATA WYK.	04.2016
RYSUNEK	RZUT 5 PIETRA, POZIOM 8				STADIUM	WYK
	IMIE NAZWISKO		DATA	PODPIS	SKALA	1:100
OPRACOWAŁ	Kamil Przentzelski				NUMER RYSUNKU	OW.P8