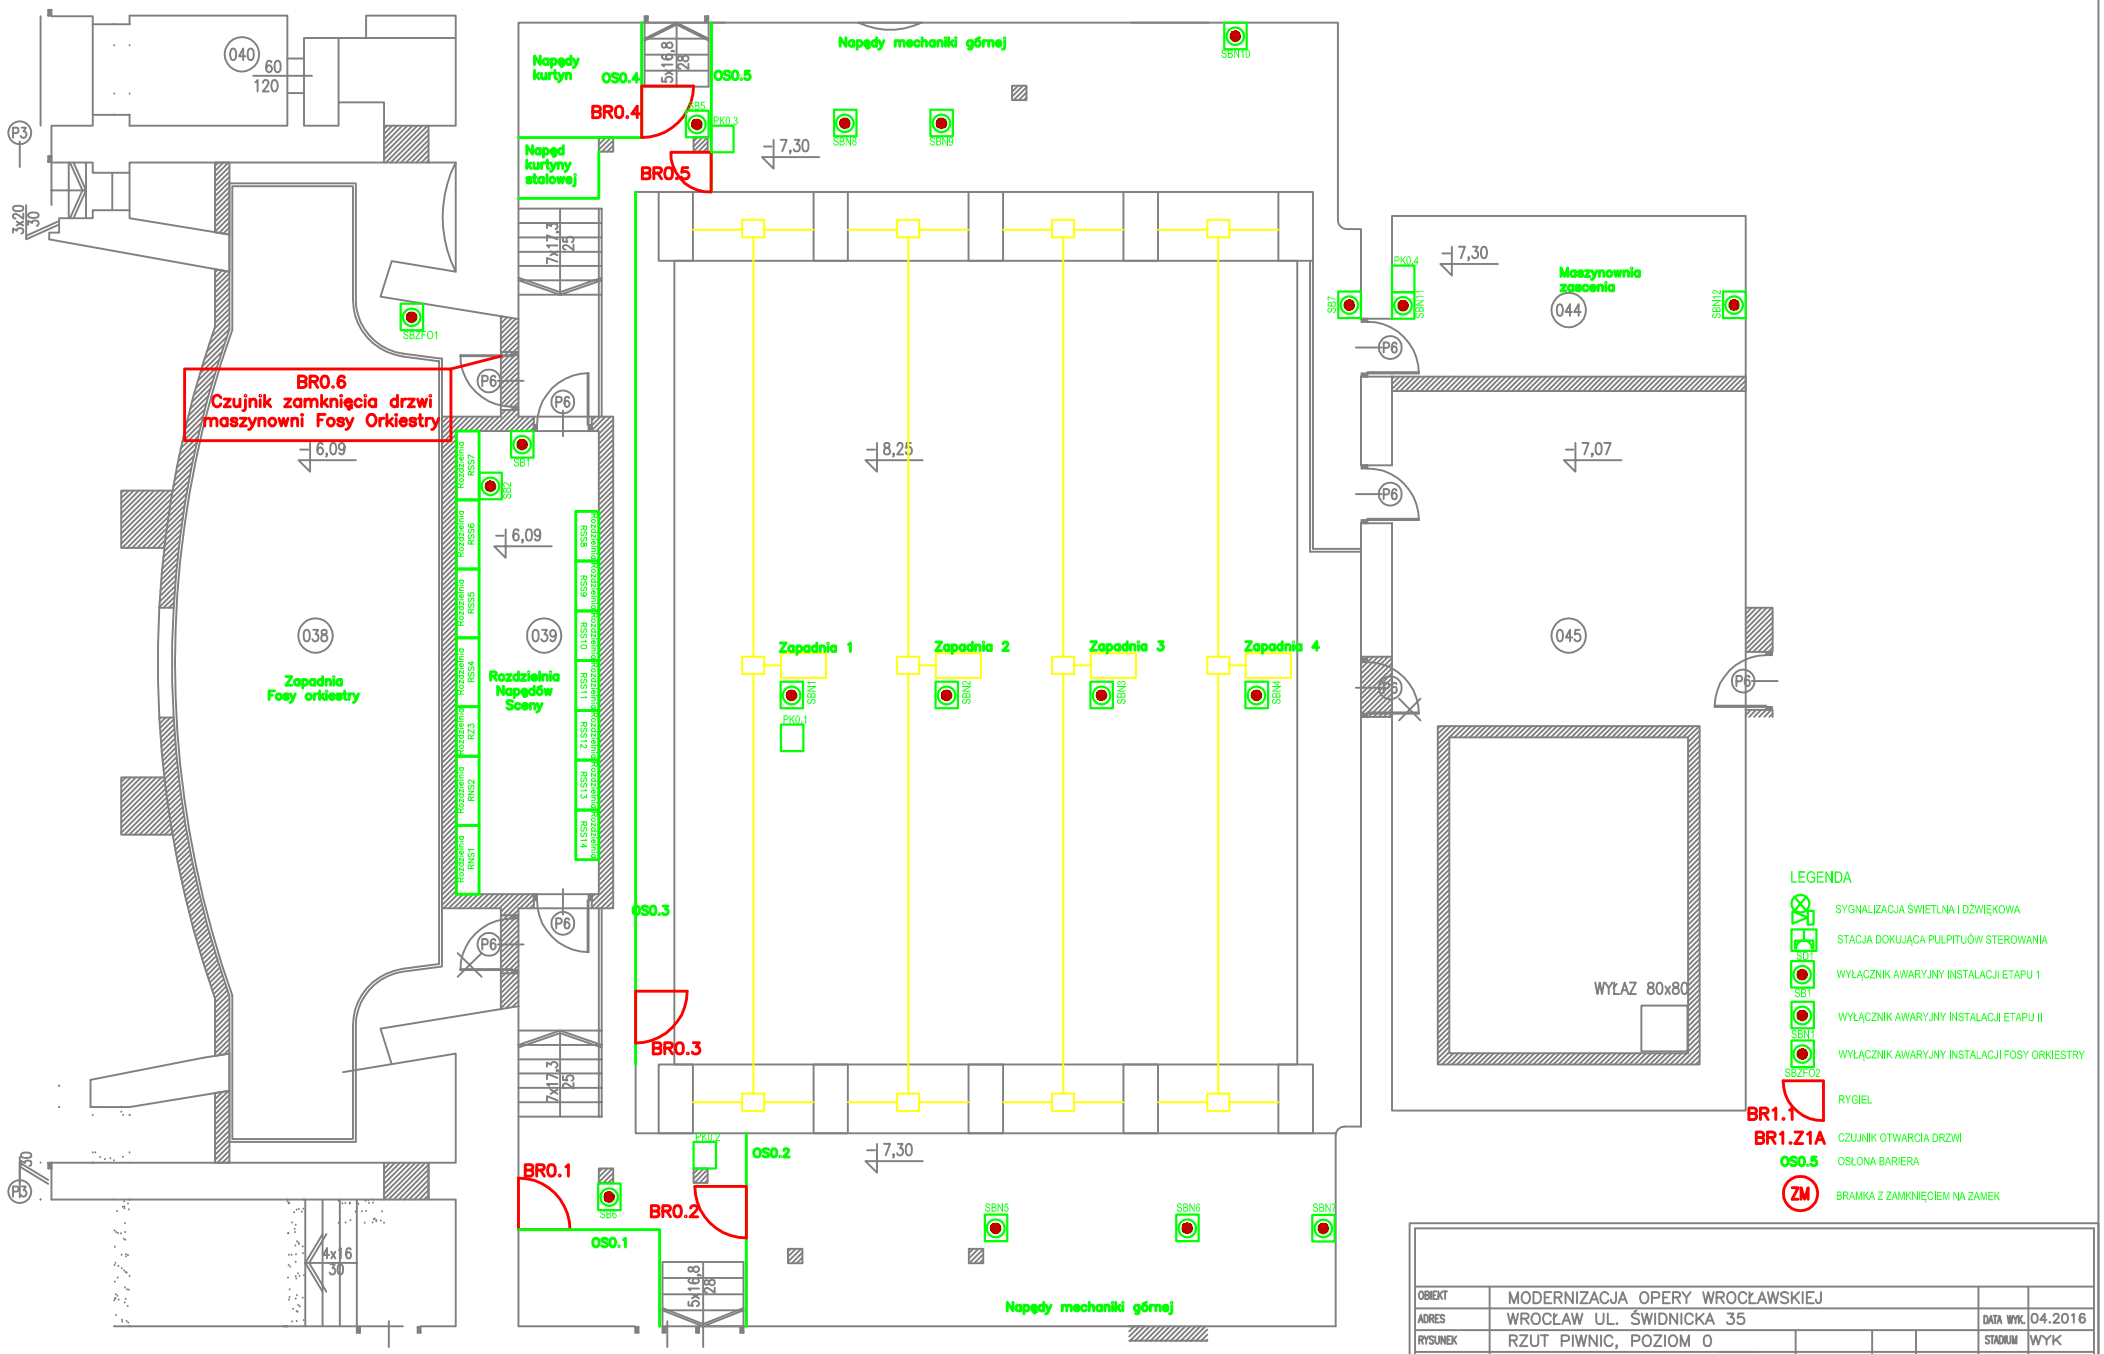

OBIEKT	MODERNIZACJA OPERY WROCŁAWSKIEJ					
ADRES	WROCŁAW UL. ŚWIDNICKA 35				DATA WYK.	04.2016
RYSUNEK	RZUT PIWNIC, POZIOM 0				STADIUM	WYK
	IMIE NAZWISKO		DATA	PODPIS	SKALA	1:100
OPRACOWAŁ	Kamil Przestrzelski				NUMER RYSUNKU	OW.P0