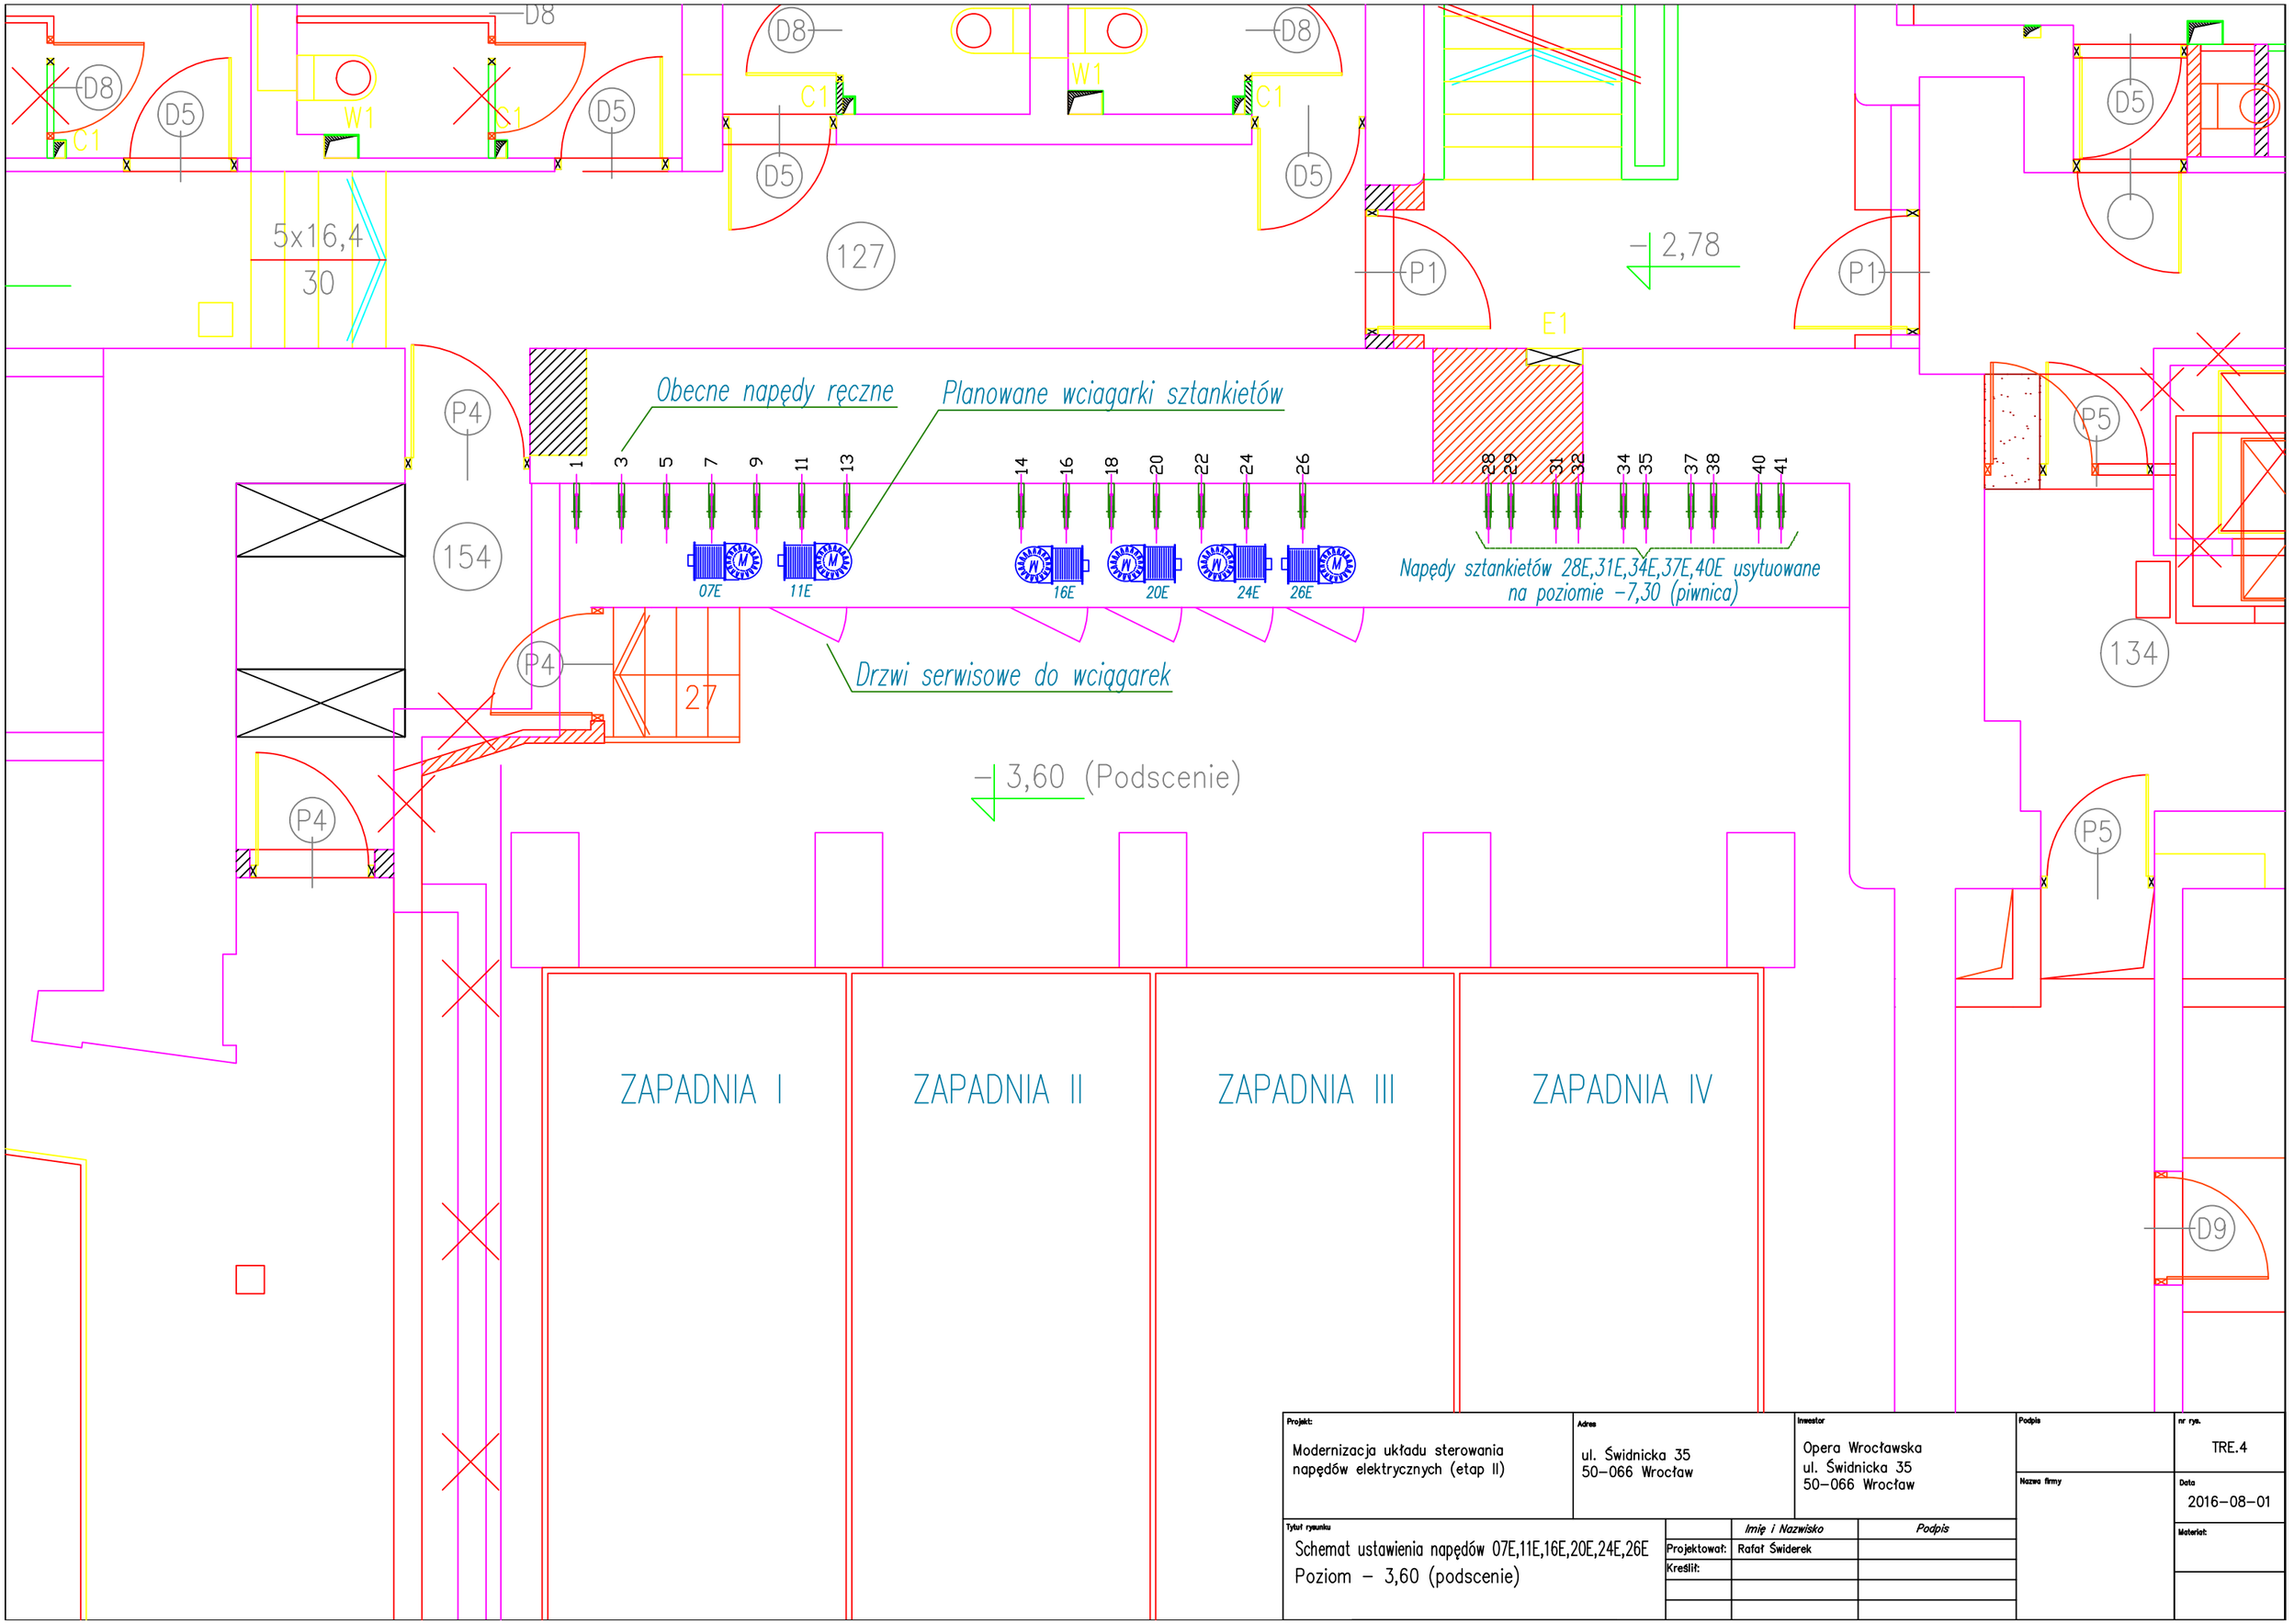

Projekt: Modernizacja układu sterowania napędów elektrycznych (etap II)	Adres: ul. Świdnicka 35 50–066 Wrocław	Inwestor: Opera Wrocławska ul. Świdnicka 35 50–066 Wrocław	Podpis
Tytuł rysunku: Schemat ustawienia napędów 07E,11E,16E,20E,24E,26E Poziom – 3,60 (podscenie)			Nazwa firmy

	Imię i Nazwisko	Podpis
Projektował:	Rafał Świderek	
Kreślił:		

nr rys.	TRE.4
Data	2016–08–01
Materiał:	