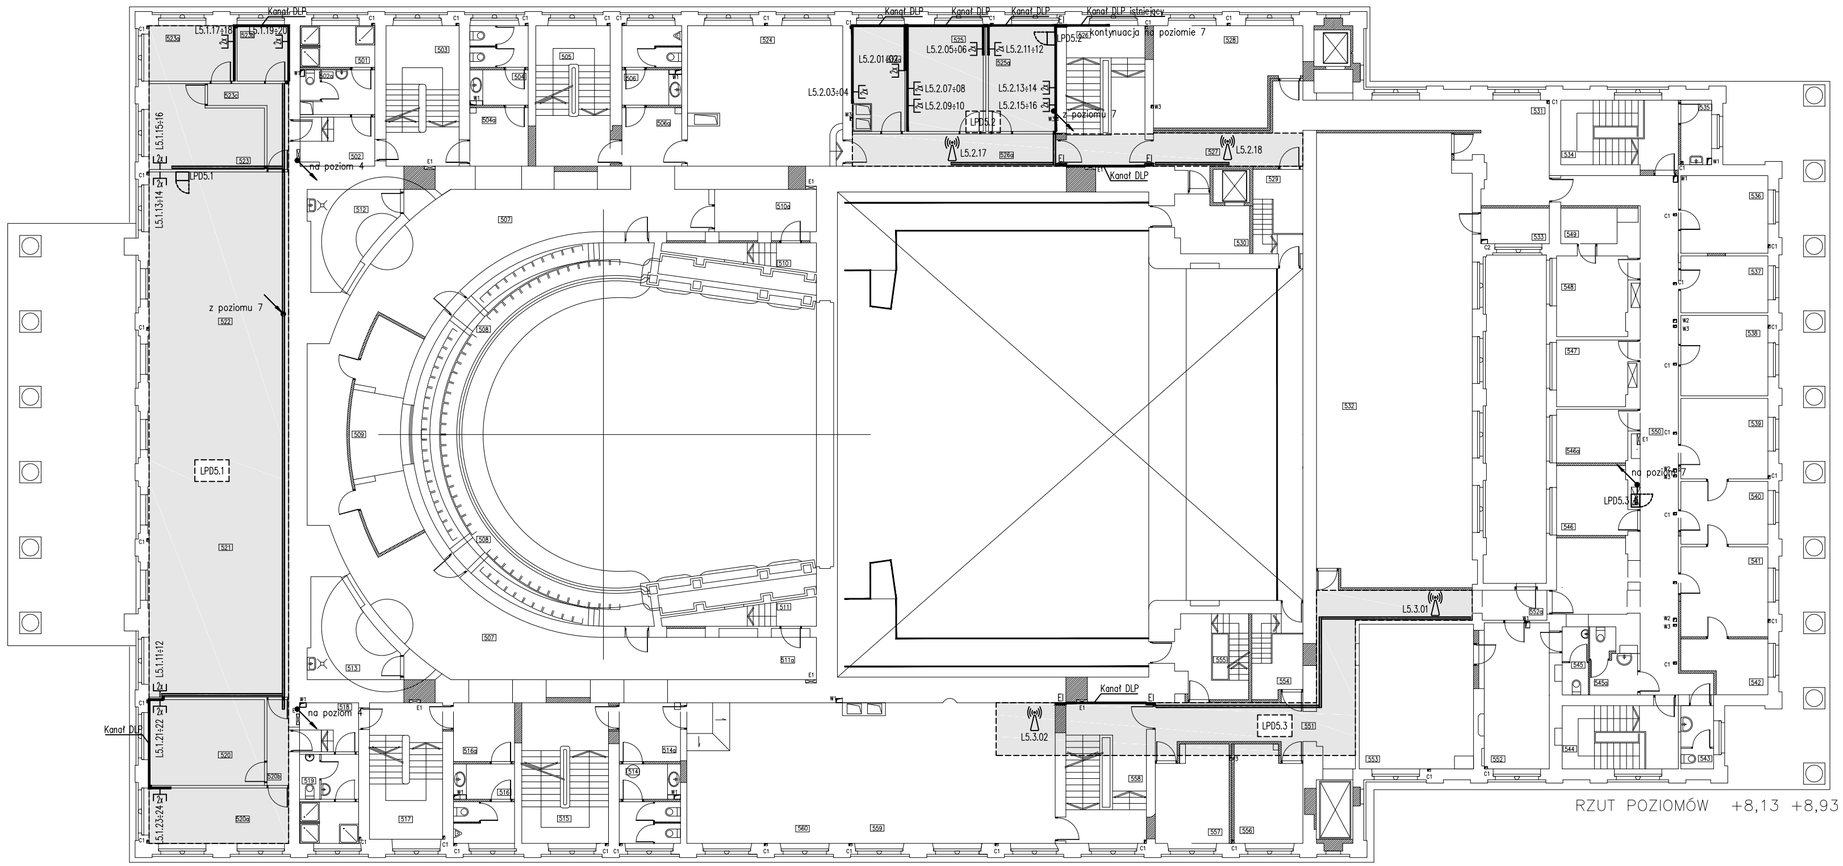

LEGENDA

- Access Point PoE
- Gniazdo pojedyncze RJ45
- Gniazdo podwójne RJ45
- Gniazdo pojedyncze RJ45
- Korytko siatkowe szer.: 60mm, wys.: 60, typ: KCS60H60/3, prod.: BAKS
- xxx – Szafka automatyki
- LPDx – Szafka rack
- EI – Przebicie

INWESTOR:	Opera Wrocławska ul. Świdnicka 35 50-066 Wrocław		
ZAMAWIAJĄCY:	Opera Wrocławska ul. Świdnicka 35 50-066 Wrocław		
OBIEKT:	Opera Wrocławska ul. Świdnicka 35 50-066 Wrocław		
JEDNOSTKA PROJEKTOWA:	OSET Jerzy Trześniowski ul. Wielicka 28/P2, 30-552 Kraków www.oset.com.pl tel.: +12 294 29 80	OSET	
TEMAT:	Modernizacja sieci LAN – Opera Wrocław		
BRANŻA:	Elektryczna		
FAZA:	Projekt wykonawczy	NUMER UPRAWNIEŃ:	PODPIS:
ZESPÓŁ PROJEKTOWY:	mgr inż. Jerzy Trześniowski mgr inż. Stanisław Chorąży Rafał Kaczmarczyk	MAP/0187/PWOE/08	
SPRAWDZAJĄCY:	mgr inż. Sebastian Kaleta	MAP/0045/PWOE/11	
NAZWA RYS.:	Plan okablowania strukturalnego Poziom 5	NR PROJ.: OSET-099-16	NR RYS.: IE006
		DATA: 30.09.2016	SKALA: 1:200

Wszelkie prawa zastrzeżone, łącznie z prawem reprodukcji osobom trzecim tego rysunku lub jego części, bez wyraźnego upoważnienia biura Projektowego OSET (Dz.U.24/1994, poz.83 ,art. 115-118)