




Przekrój A-A

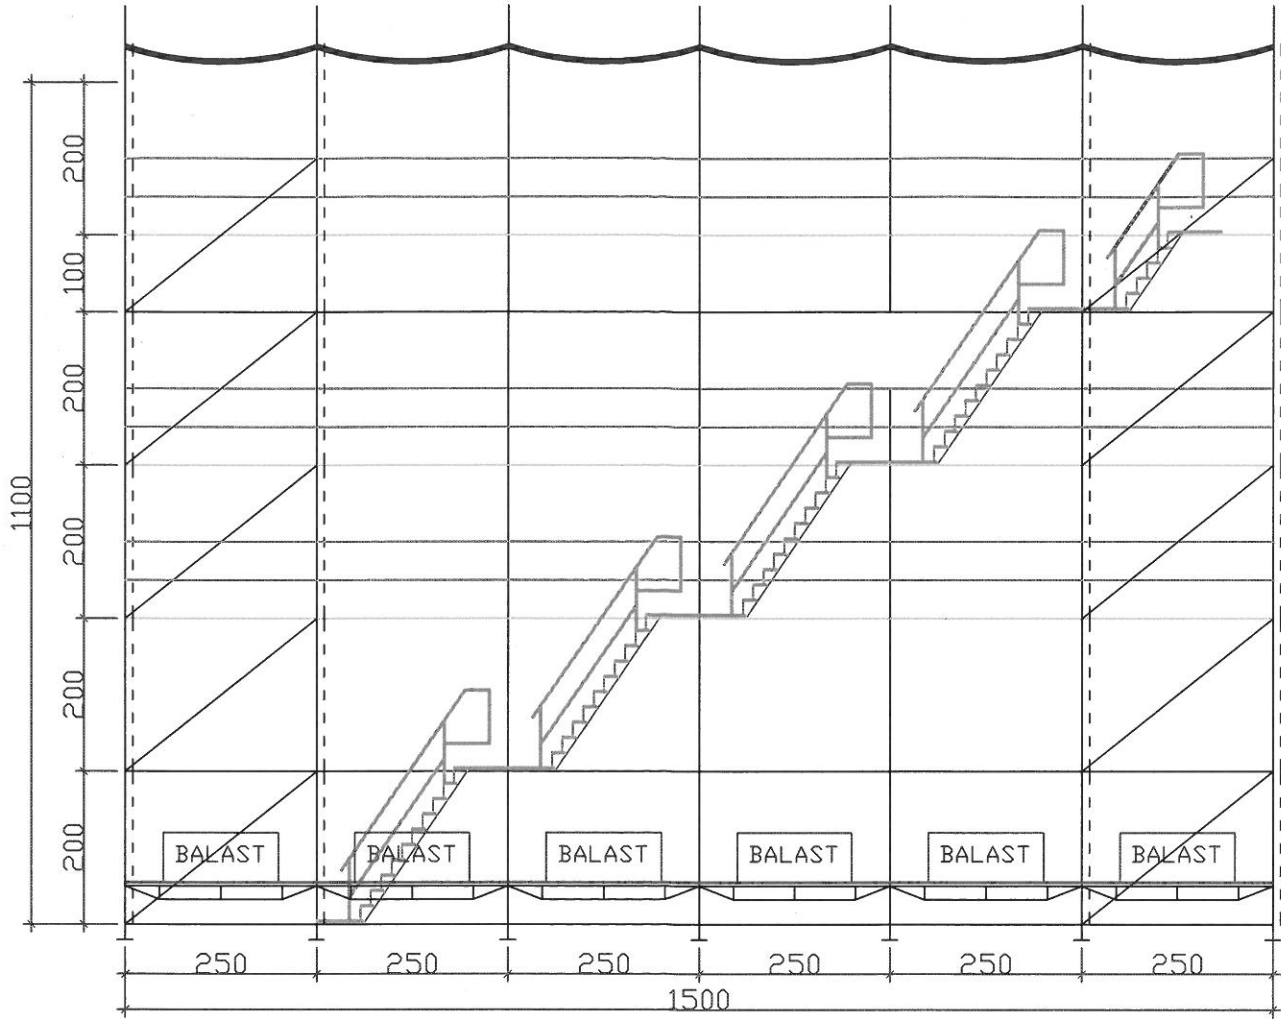

Przekrój B-B

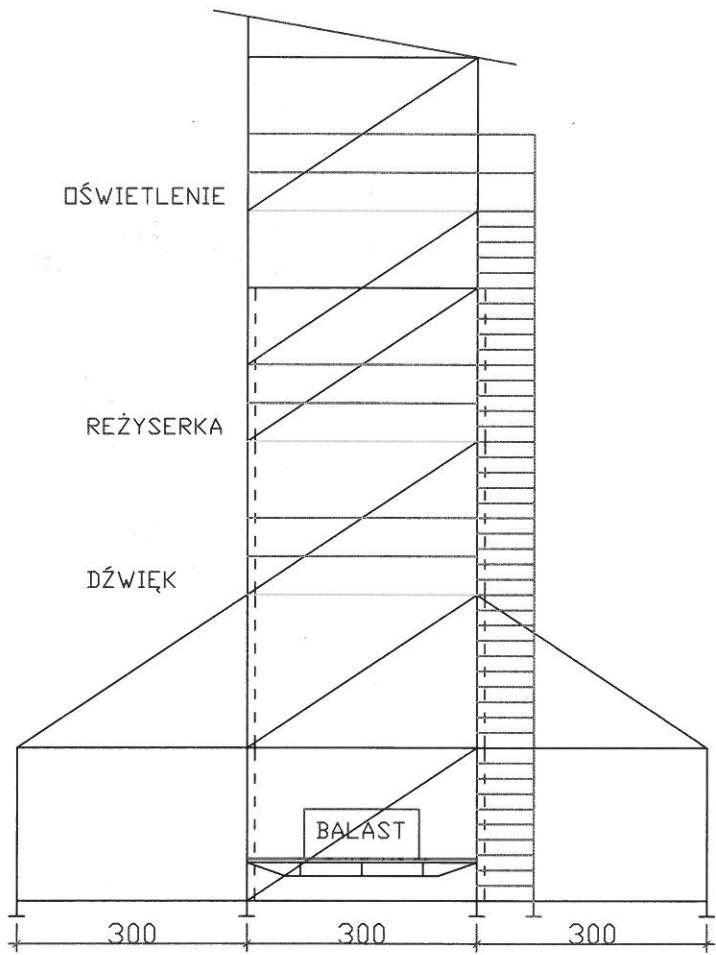

widok z góry

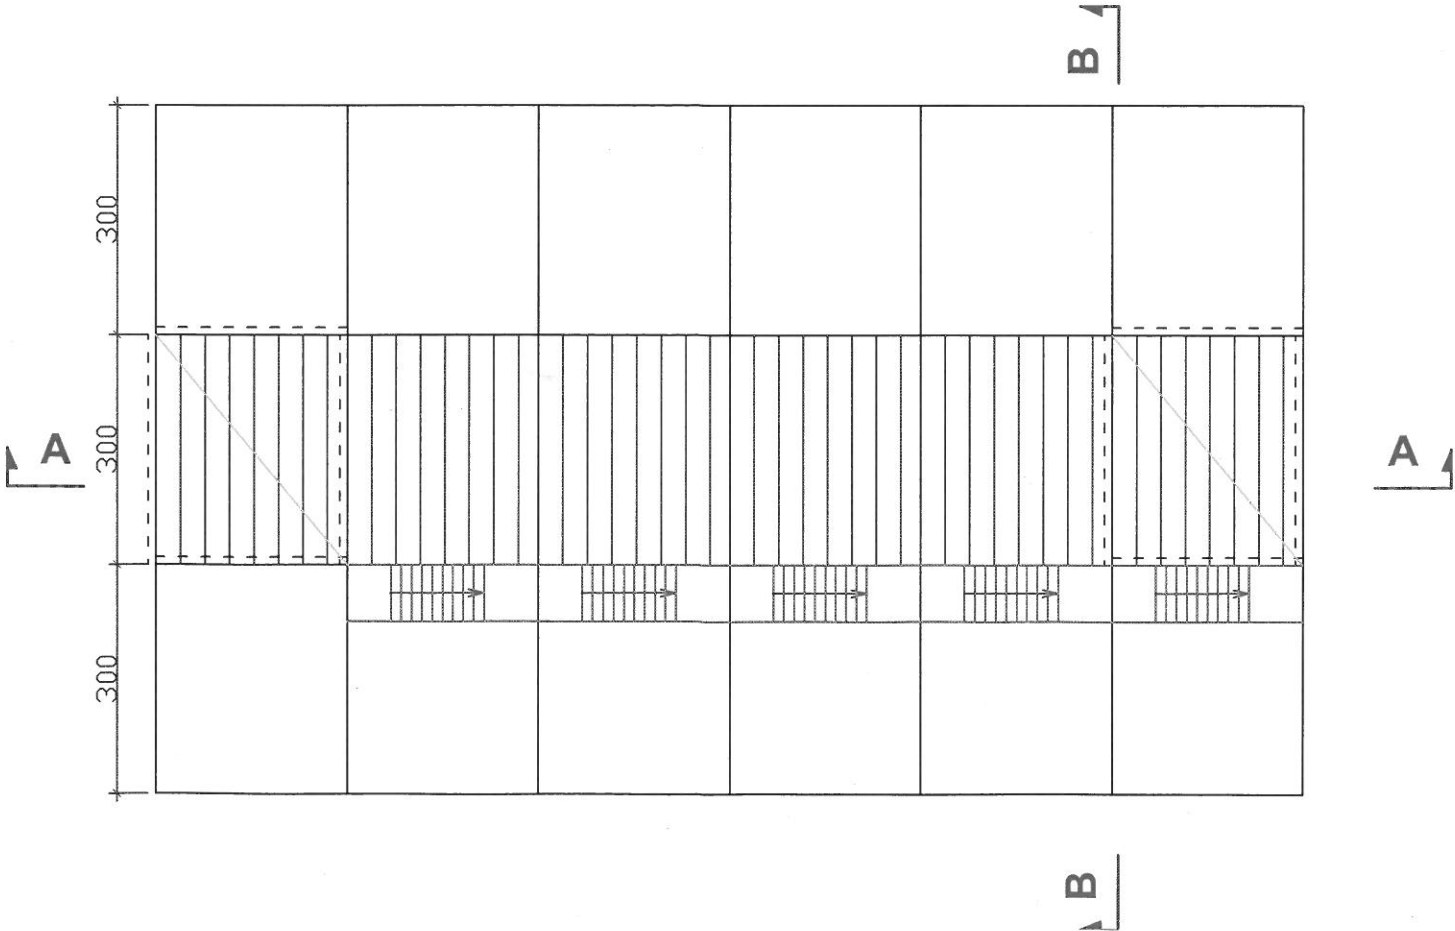

Legenda:

Oznaczenie	Element
—	Rusztowanie modułowe
—	Stężenia pionowe
—	Stężenia poziome
—	oporeczowanie

UWAGA:
- ściany konstrukcji pokryte siatką ostonową o przepuszczalności powietrza 40% na wysokości pomostu roboczego;
- dach wykonany z planeki szczelnej
- Stojaki rusztowania połączone ze sobą śrubami lub zatyczkami.

realizator