




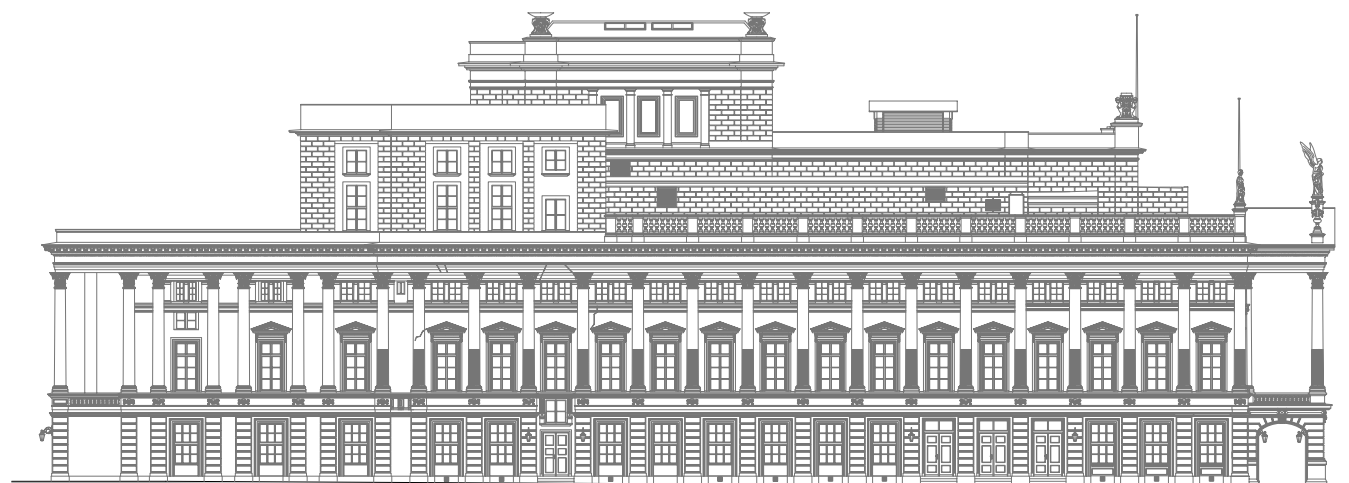

ELEWACJA POŁUDNIOWA

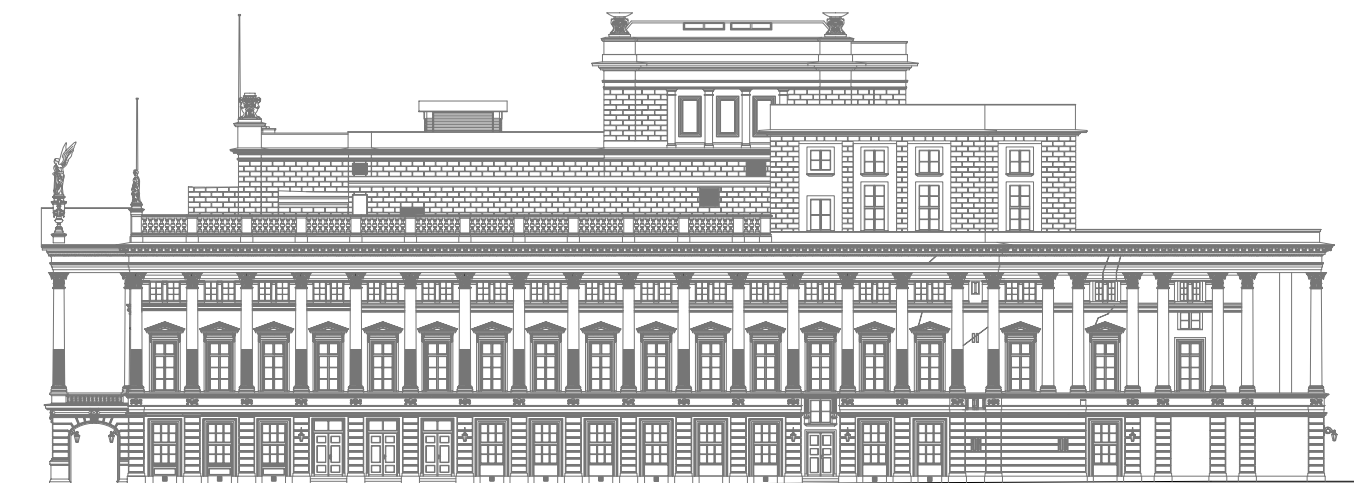


ELEWACJA PÓŁNOCNA

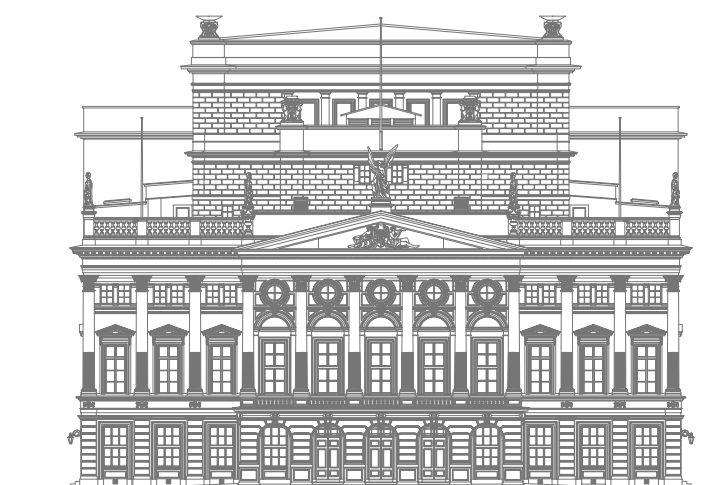

ELEWACJA WSCHODNIA



ELEWACJA ZACHODNIA

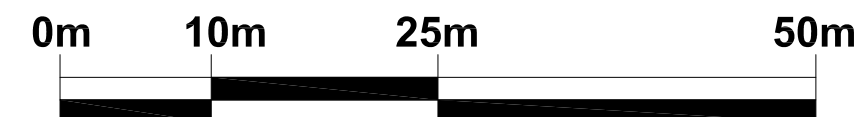

WEDŁUG PROJEKTU MODERNIZACJI OPERY WROCŁAWSKIEJ
główny proj.: prof. inż. arch. Wiktor Jackiewicz -PUA-SARP,
proj. zamienny: mgr inż. arch. Anna Morasiewicz

ELEWACJE OPERY skala 1:500
ZAŁĄCZNIK NR 20.