
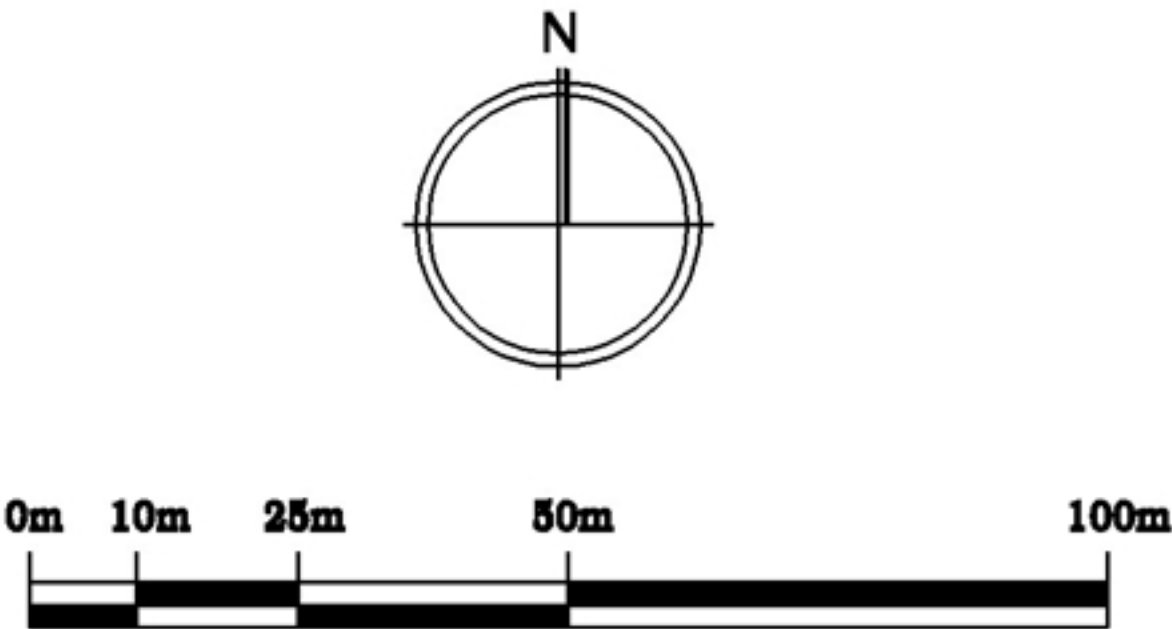


MIEJSCOWY PLAN ZAGOSPODAROWANIA PRZESTRZENNEGO
W REJONIE PLACU WOLNOŚCI, W CZĘŚCI A, W OBRĘBIE STARE MIASTO WE WROCŁAWIU

WYRYS Z PLANU SKALA 1 : 1000

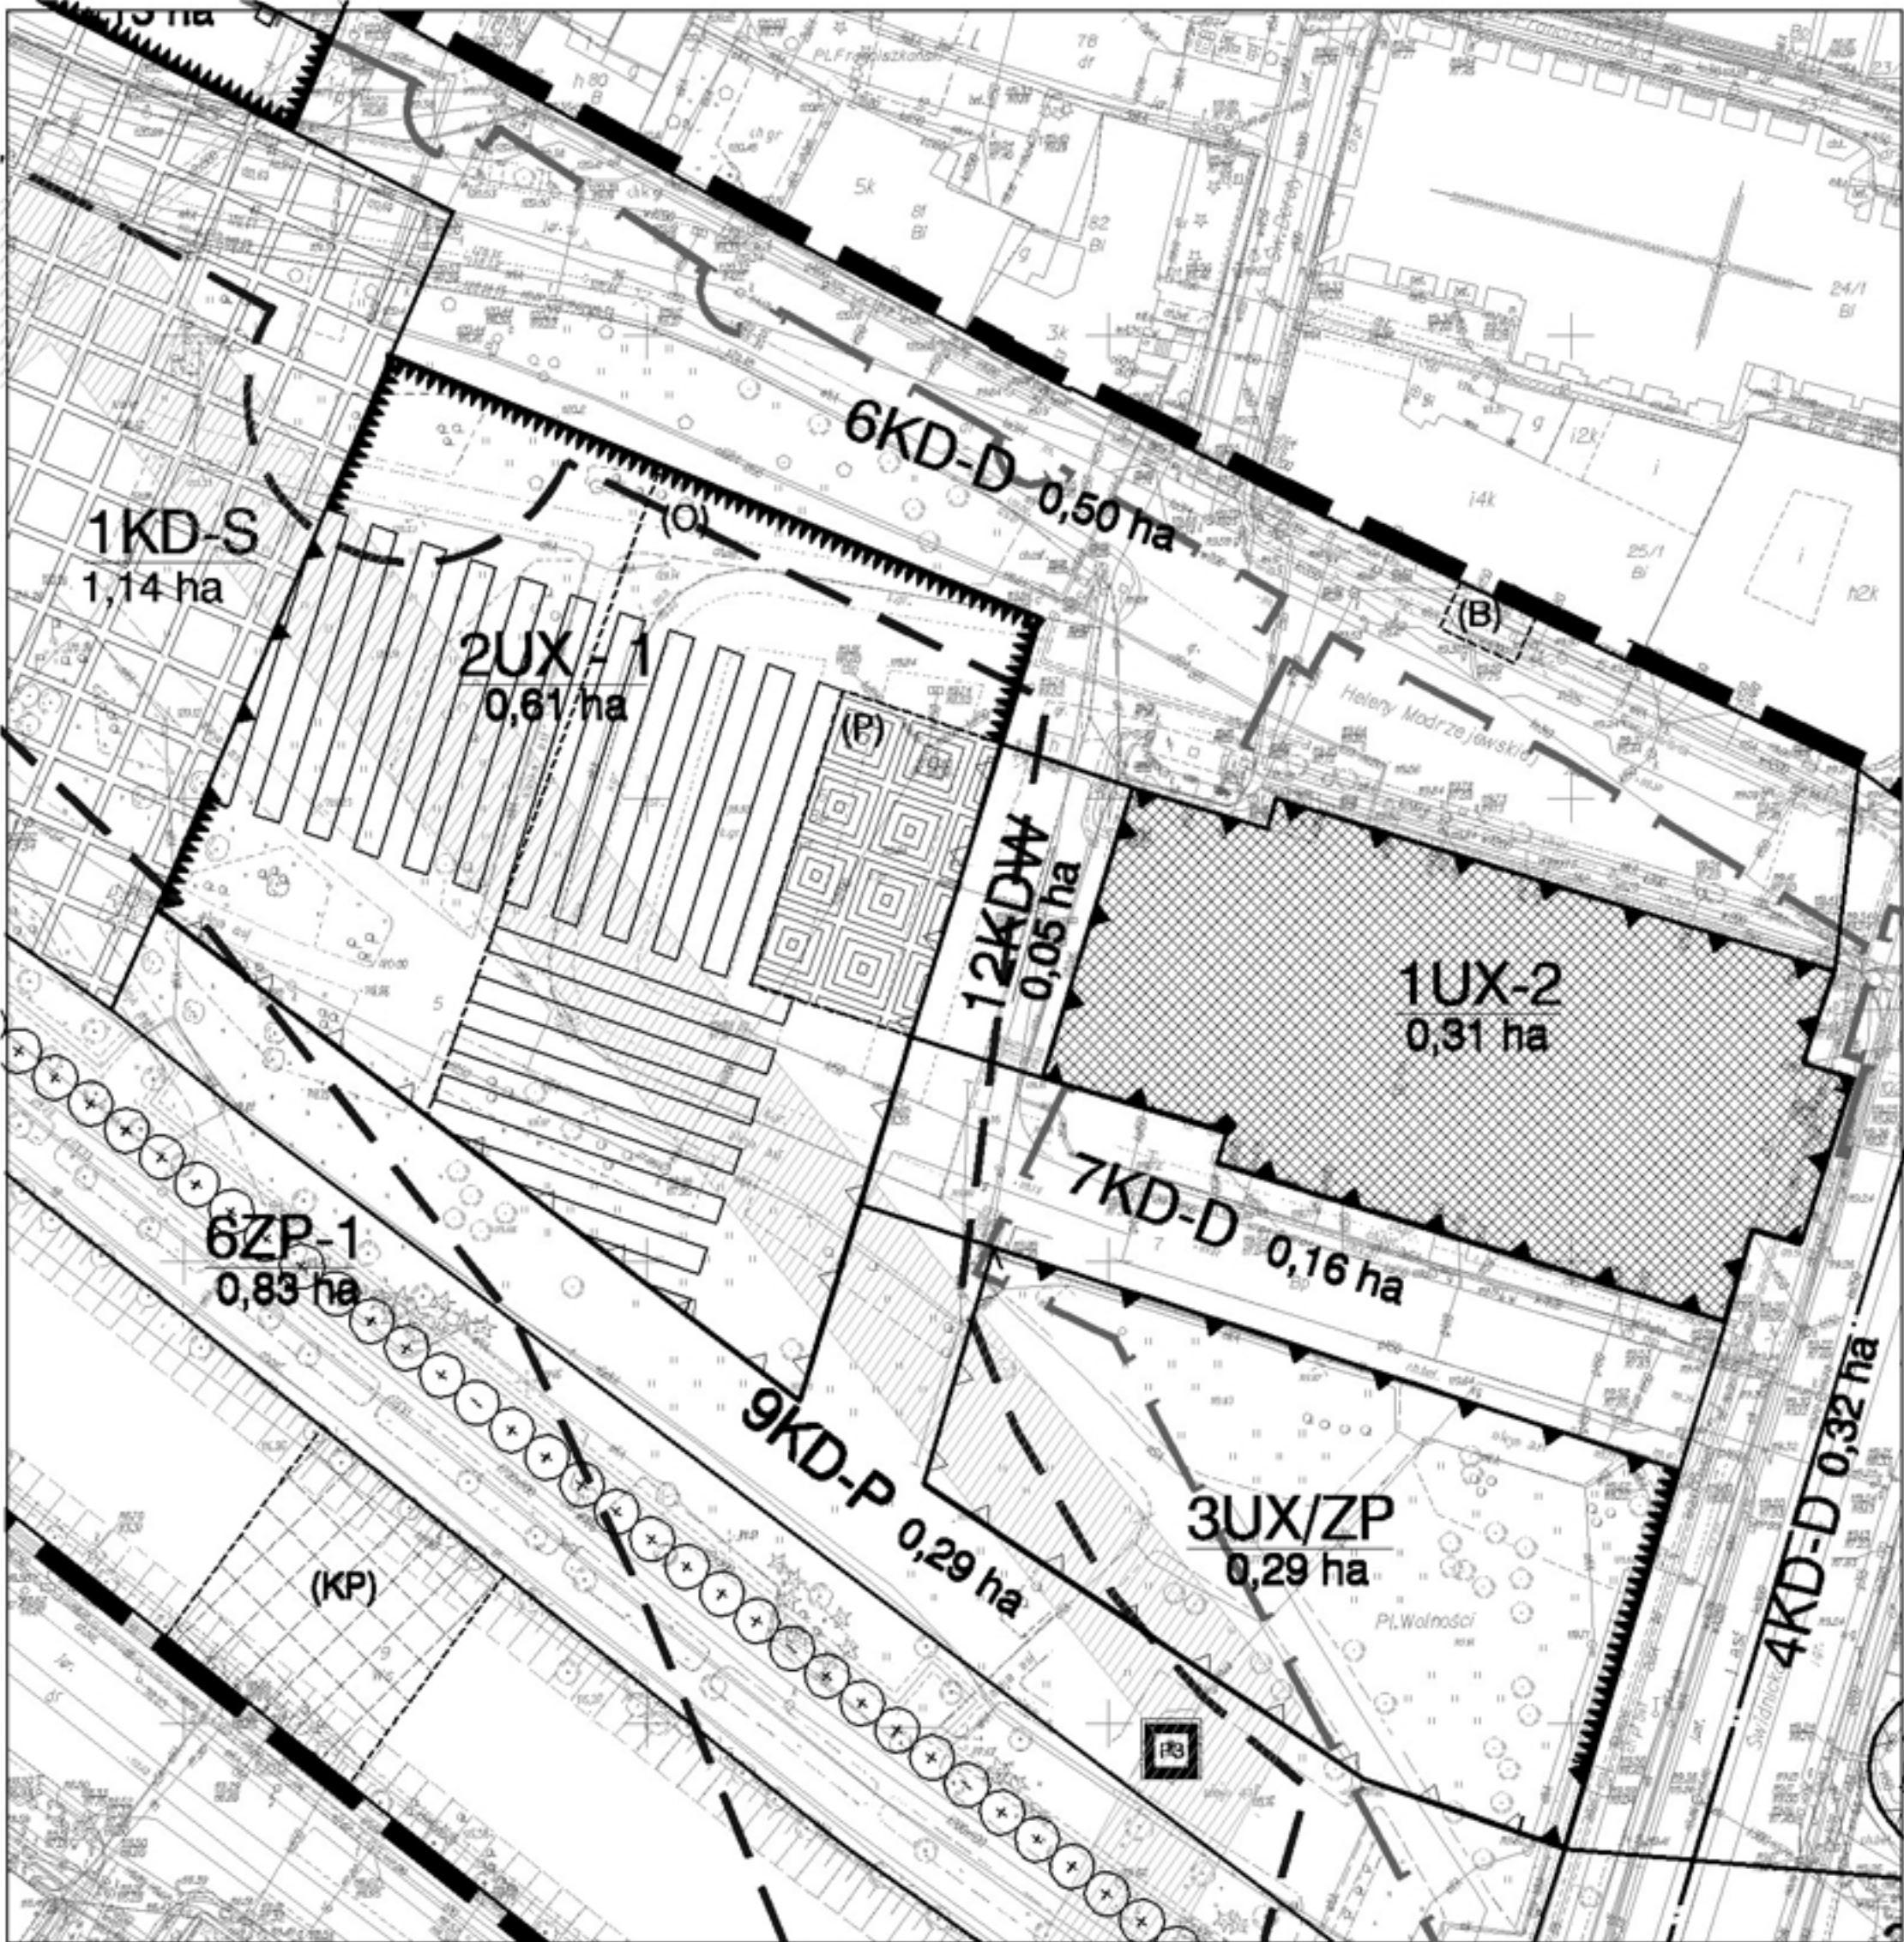

ZAŁ. NR 21.

LEGENDA

	GRANICE OBSZARU OBJĘTEGO PLANEM TOŻSAME Z GRANICAMI STREFY OCHRONY KONSERWATORSKIEJ ORAZ Z GRANICAMI ARCHEOLOGICZNEJ STREFY OCHRONY KONSERWATORSKIEJ	WS	TERENY WÓD POWIERZCHNIOWYCH		BUDYNEK WPISANY DO REJESTRU ZABYTKÓW
	LINIE ROZGRANICZAJĄCE TERENY	KD-D	ULICE DOJAZDOWE		OŚ WIDOKOWA
	LINIE WYDZIELENIA WEWNĘTRZNEGO	KD-S	PLAC		NAWIERZCHNIA PLACU DO SPECJALNEGO OPRACOWANIA
	NIEPRZEKRACZALNE LINIE ZABUDOWY	KD-P	CIĄG PIESZY		PUNKT SZCZEGÓLNY
	NIEPRZEKRACZALNE LINIE ZABUDOWY W PARTERZE	KDW	ULICA WEWNĘTRZNA		PROMENADA
	OBOWIĄZUJĄCE LINIE ZABUDOWY		TEREN WYDZIELENIA WEWNĘTRZNEGO - KŁADKA		STREFA LOKALIZACJI PASAŻU PIESZEGO
	OBOWIĄZUJĄCE CIĄGŁE LINIE ZABUDOWY		TEREN WYDZIELENIA WEWNĘTRZNEGO - PLAC		FORTYFIKACJE ŚREDNIOWIECZNE, MURY I BRAMY 1290 ZACHOWANE JAKO RELIKTY PODZIEMNE*
UX	TERENY ZABUDOWY USŁUG CENTROTWÓRCZYCH		TEREN WYDZIELENIA WEWNĘTRZNEGO - ZAPLECZE OPERY		FORTYFIKACJE NOWOŻYTNE, MUROWANE, BASTEJOWE 1479-1543*
ZP	TERENY ZIELENI		TEREN WYDZIELENIA WEWNĘTRZNEGO - BALKON		FORTYFIKACJE BASTEJOWE 1544 -1693, ZACHOWANE JAKO RELIKTY PODZIEMNE*

* Źródło: STUDIUM HISTORYCZNO-URBANISTYCZNO-KONSERWATORSKIE WRAZ Z WYTYCZNYMI KONSERWATORSKIMI DLA ZESPOŁU URBANISTYCZNEGO STARE PODWALE CZĘŚĆ PLAC WOLNOŚCI ORAZ ULICE ŚWIDNICKA, WIDOK, KAZIMIERZA WIELKIEGO I KRUPNICZA
Autorzy: dr inż. arch. Krystyna Kirschke, dr inż. arch. Paweł Kirschke, mgr inż. arch. Sławomir Zawiaśiak