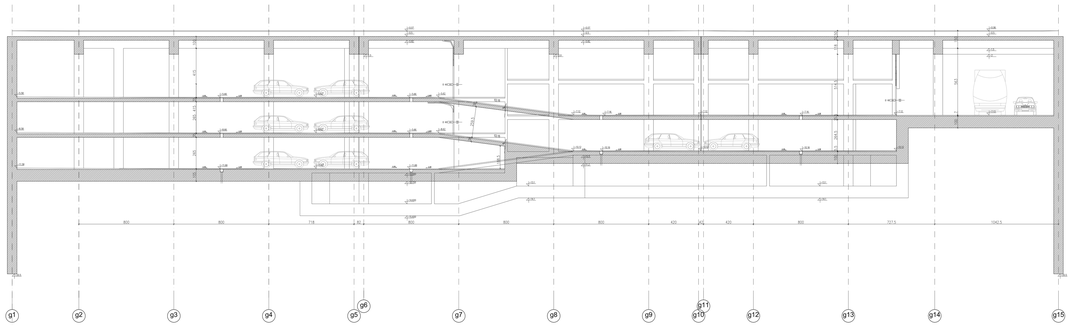

przekrój nr 3
nr 3 section

0m 10m 25m 50m

przekrój nr 4
nr 4 section

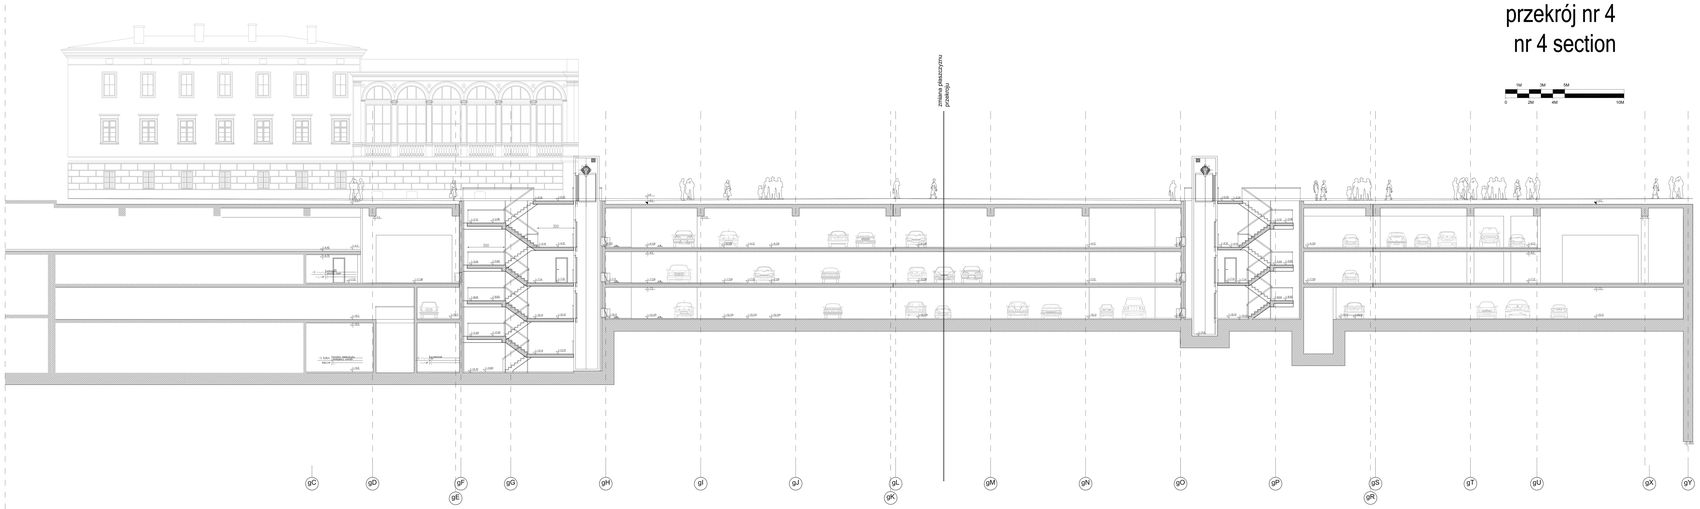

przekrój nr 5
nr 5 section

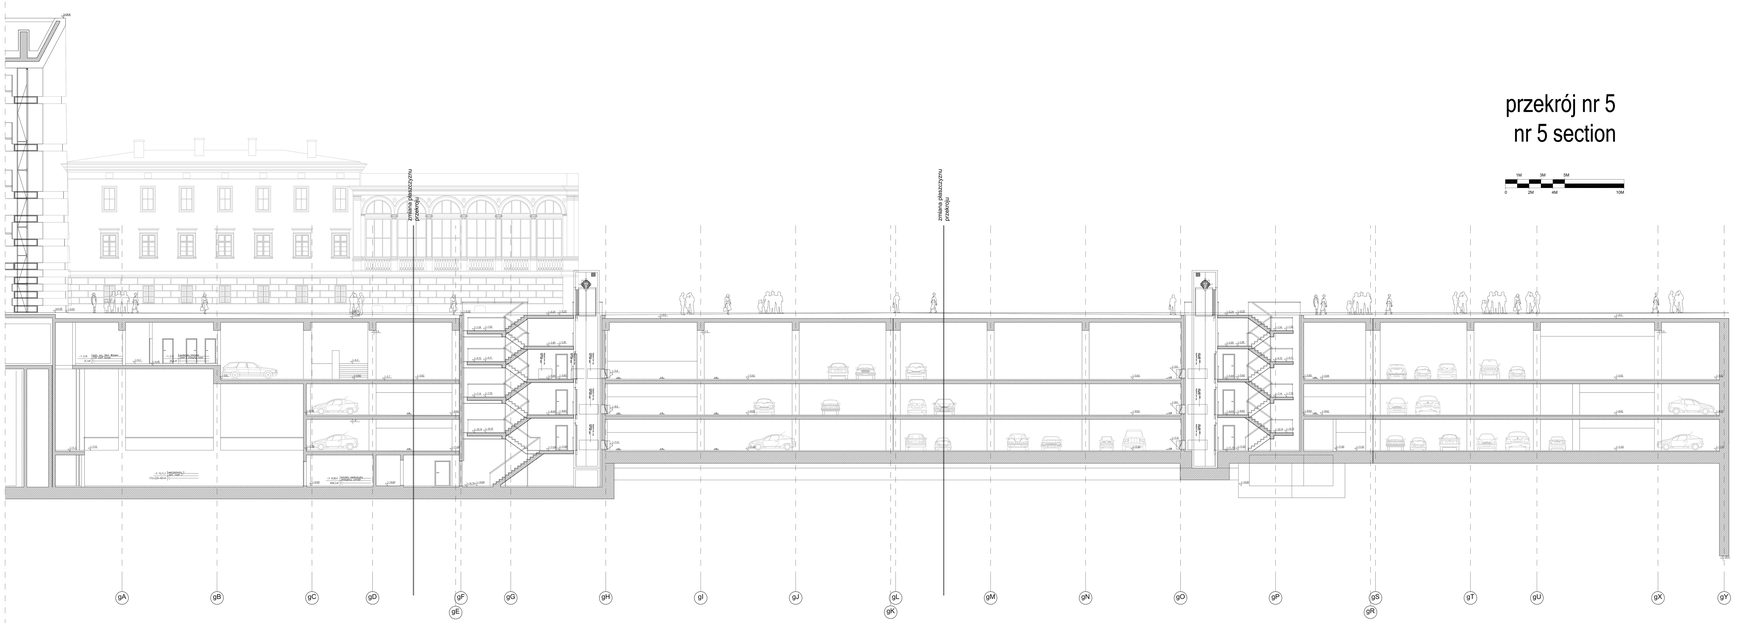

NFM I PLAC WOLNOSCI-PRZEKROJE
ZAŁĄCZNIK NR 23.