


rysunek nr 3: półki bar magnifico, instalacja elektryczna

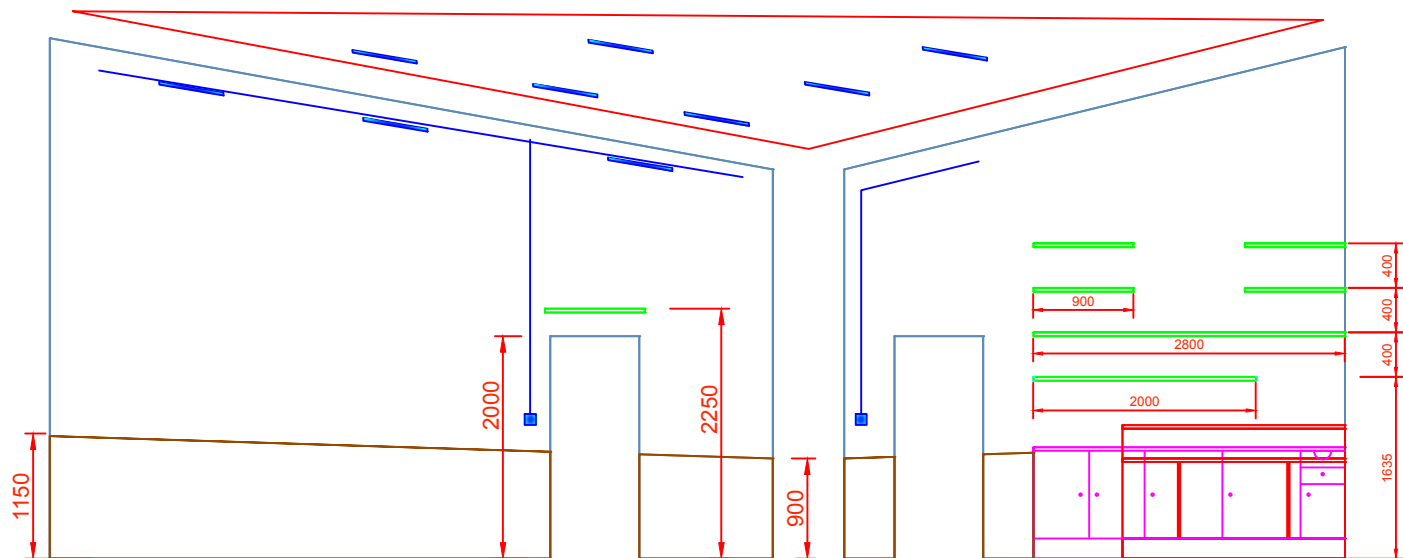

jarzyniówki długość 120cm funkcjonalne, włączanie przełącznikiem na ścianie



przełącznik oraz instalacja natynkowa