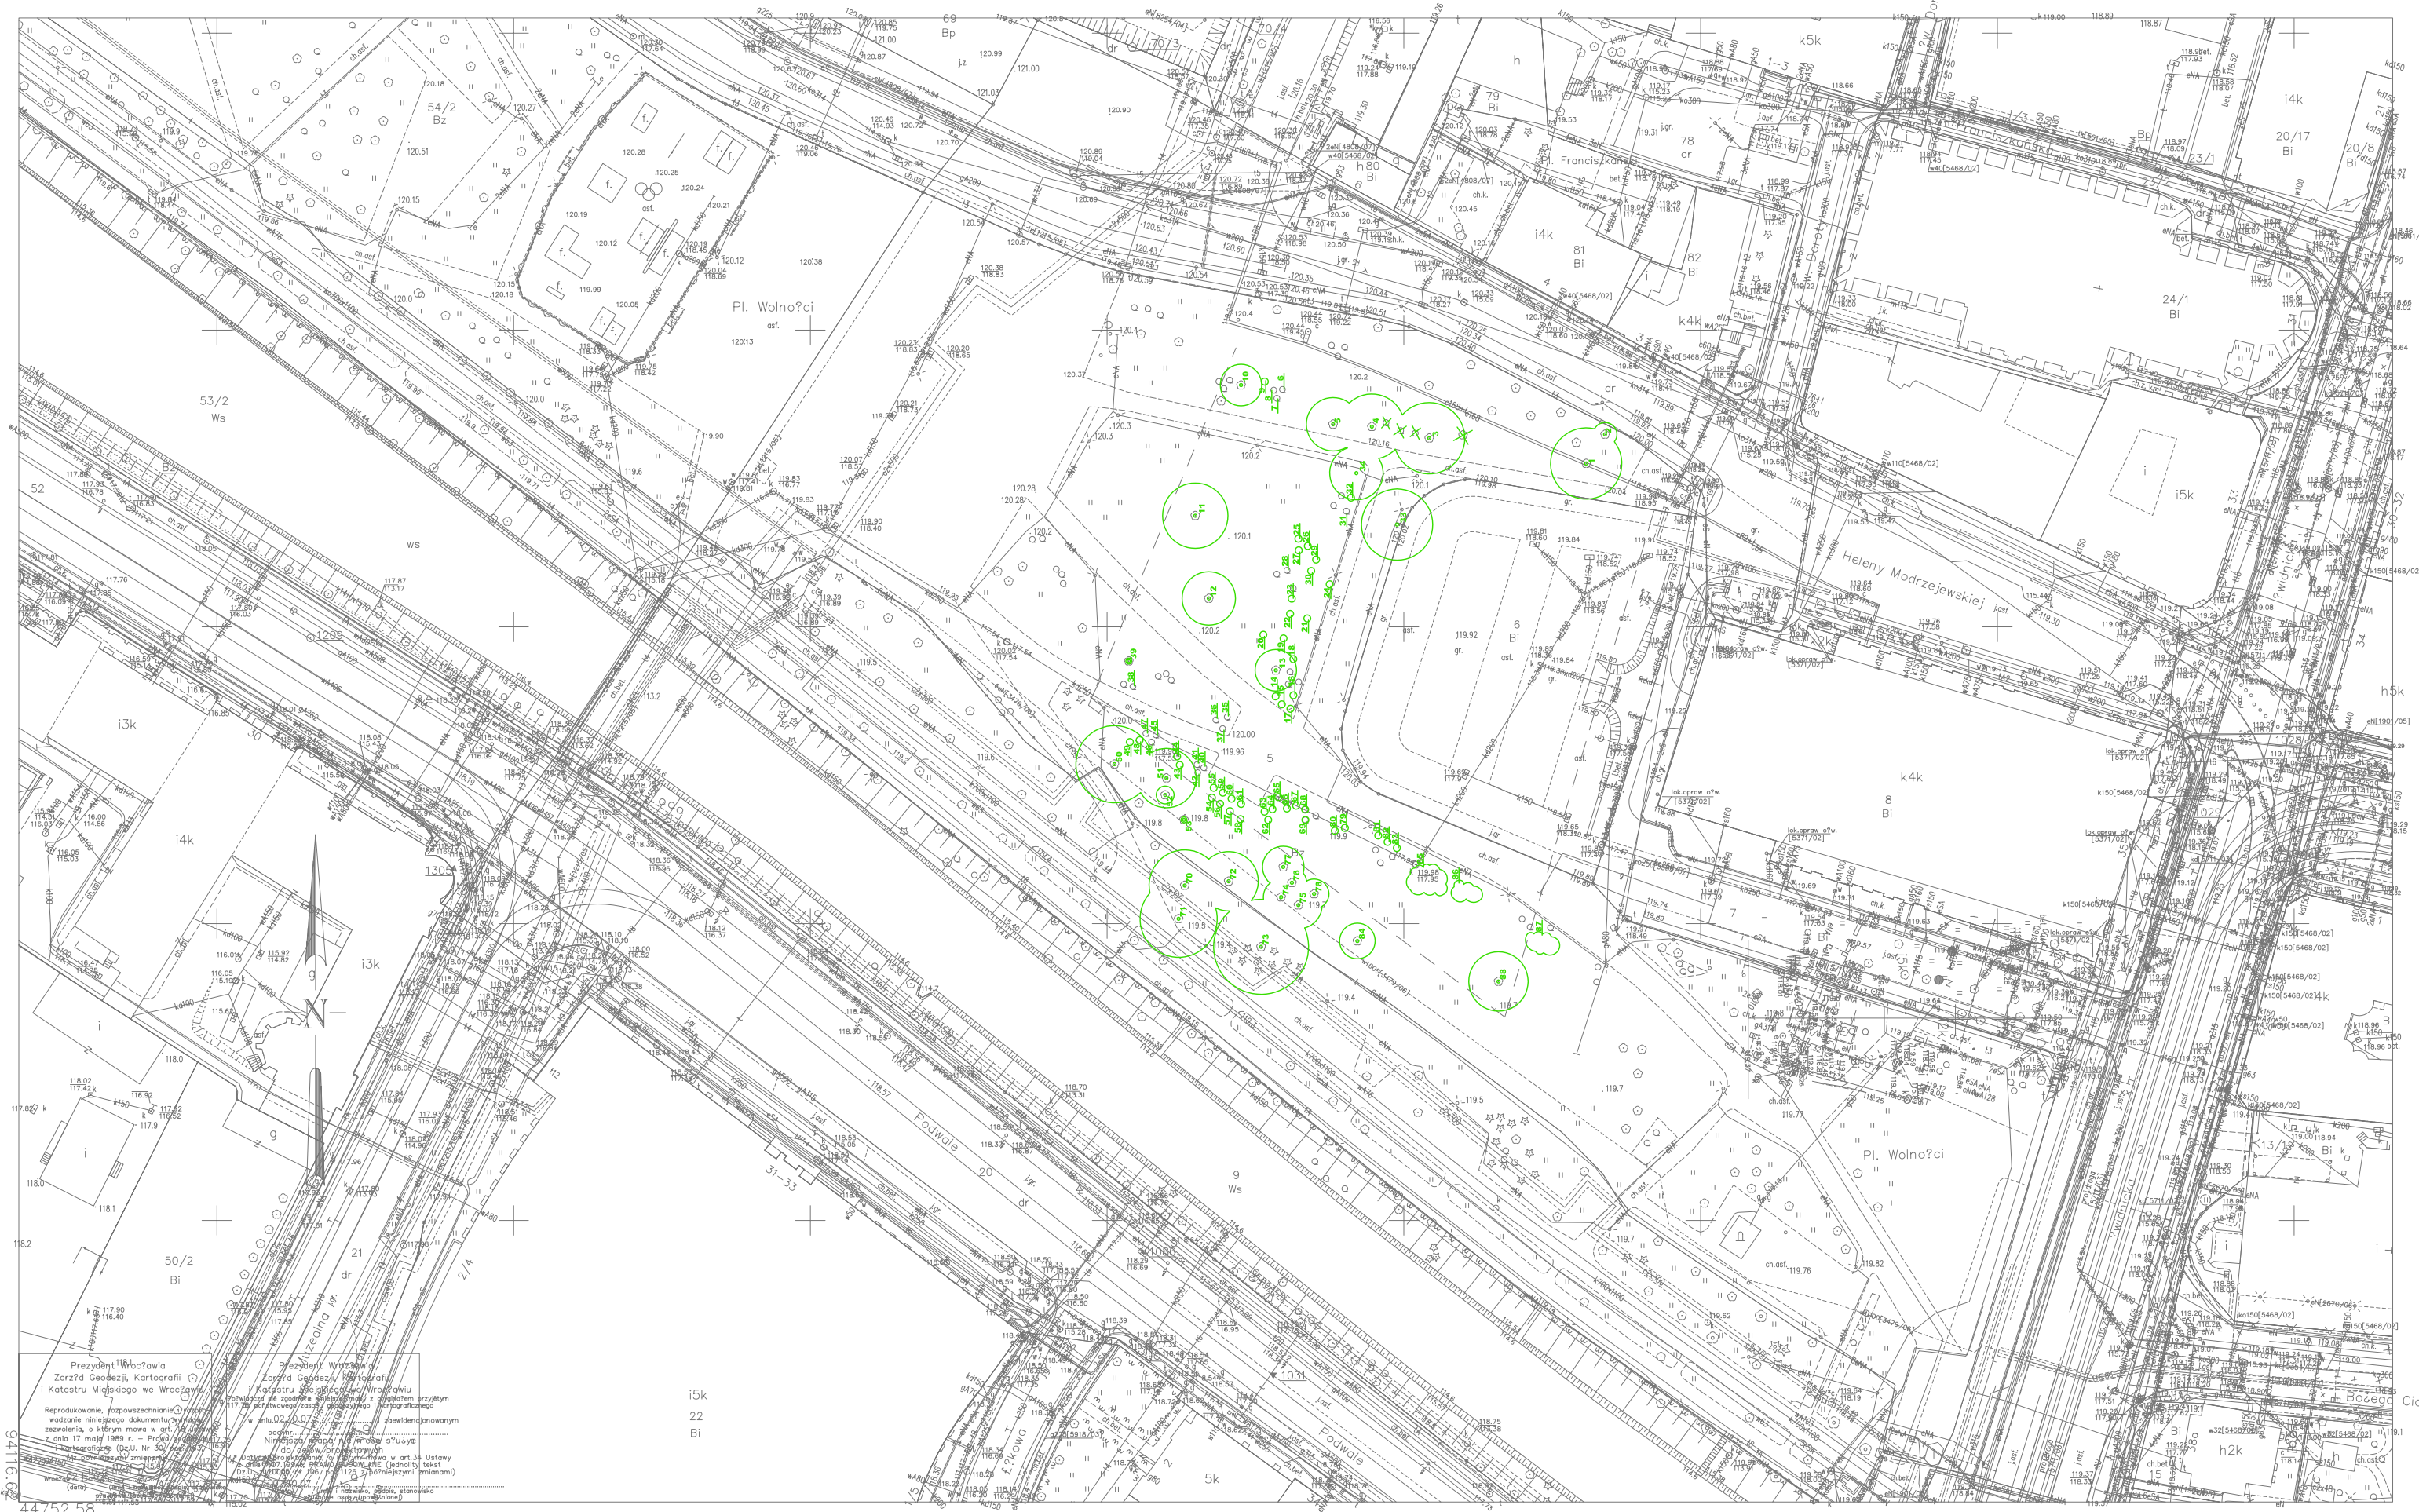

WROCŁAW

Obręb STARE MIASTO

Nr sekcji 498d 499c 708b 709a

Skala 1:500

MAPA ZASADNICZA DO CELÓW OPINIODAWCZYCH

1. Mapa rastrowo–wektorowa opracowana w technologii numerycznej w ?rodowisku MicroStation na podstawie matrycy mapy zasadniczej, wydrukowana w ZGKiKM we Wroc?awiu.
2. Uk?ad wspó?rzędnych lokalnych: "Gromnik".
3. Poziom odniesienia: "Amsterdam".
4. Tre?ć wektorowa opracowana wg instrukcji K–1 "Podstawowa mapa kraju" z dnia 1.06.1995r.

498d 499c

1 STARE MIASTO

708d 709c

Nie wyklucza się istnienia w terenie innych nie wykazanych na mapie urządzeń podziemnych, które nie były zgłoszone do inwentaryzacji lub o których brak jest informacji w instytucjach branżowych.

AUTORSKA PRACOWNIA PROJEKTOWA KONARZEWSCY
WROCŁAW, UL.TRENTOWSKIEGO 9, TEL./FAX.071/ 363 46 34

branża	projektant	nr upr.	data	podpis
Inwentaryzacja zieleni	mgr inż. Aleksandra Danielak mgr inż. arch. Marek Konarzewski			

Obiekt	OPERA WROCŁAWSKA	Stadium	P.B.
Adres	WROCŁAW, UL. ŚWIDNICKA	Nr rys.	
Nazwa rysunku	INWENTARYZACJA ZIELENI	Skala	1:500
			IN/1

ZAŁ.16

NR DZ. 21014–2007