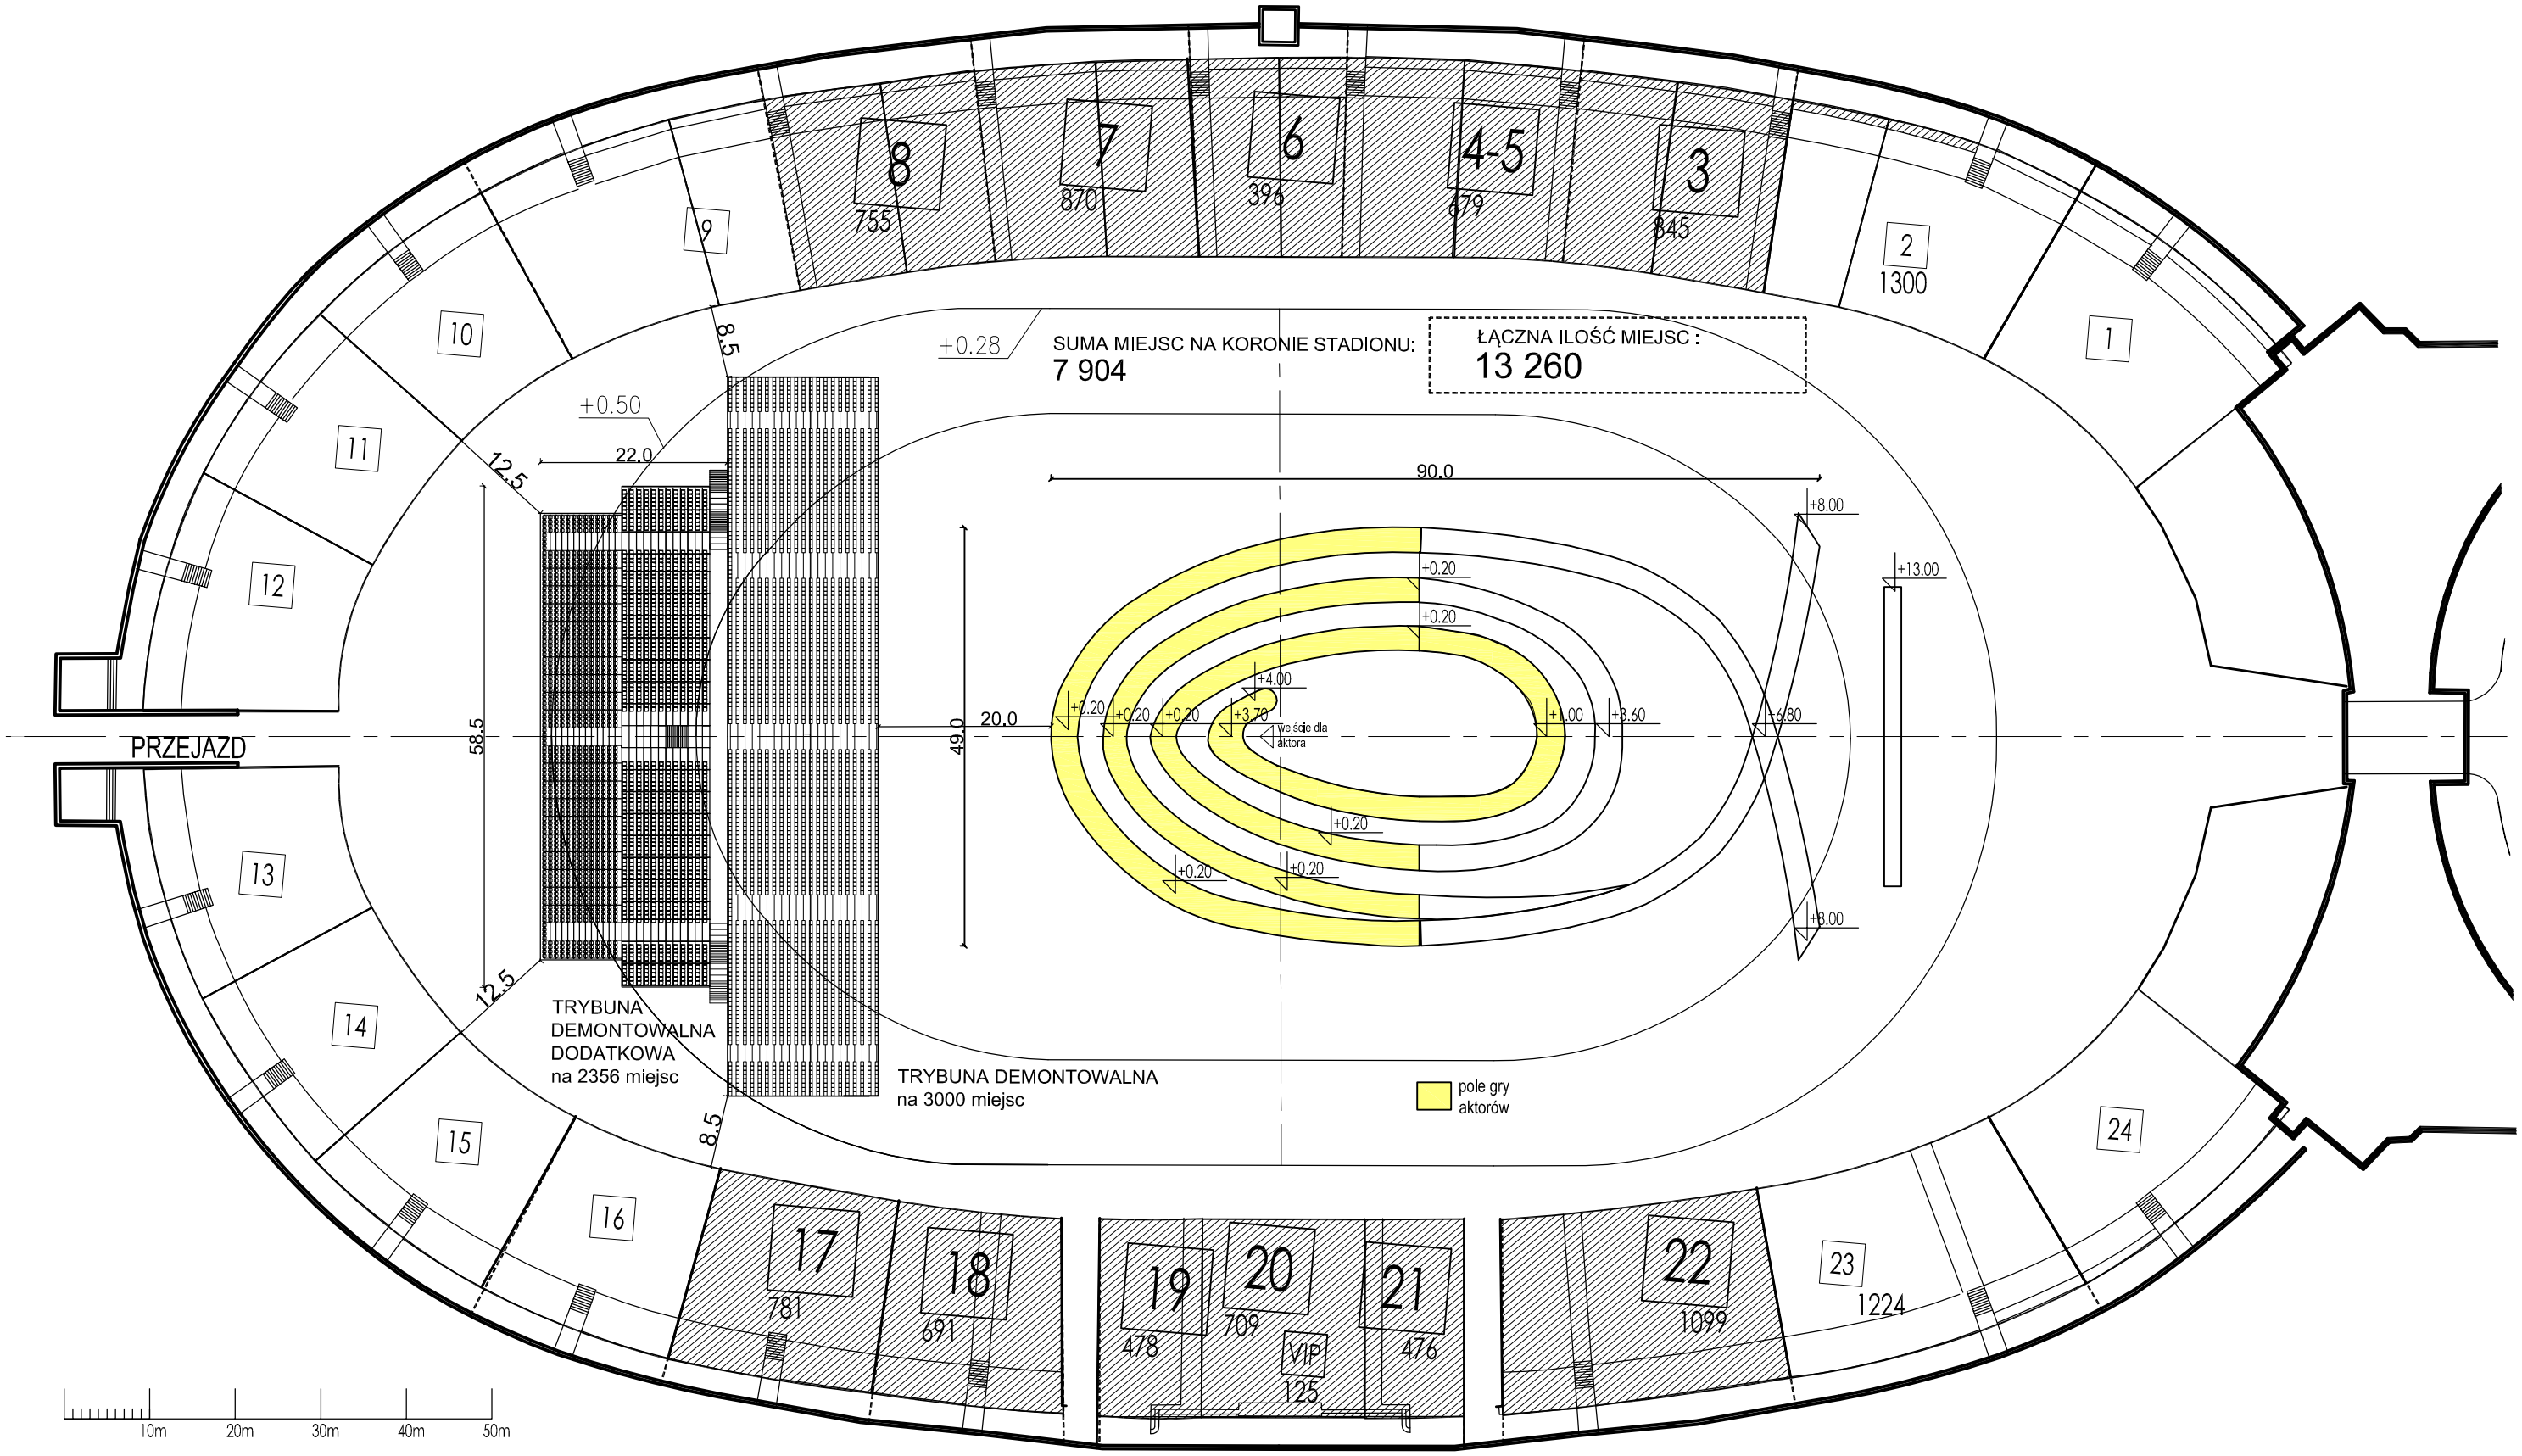

SUMA MIEJSC NA KORONIE STADIONU:
7 904
ŁĄCZNA ILOŚĆ MIEJSC :
13 260
PRZEJAZD
TRYBUNA DEMONTOWALNA DODATKOWA na 2356 miejsc
TRYBUNA DEMONTOWALNA na 3000 miejsc
pole gry aktorów
wejście dla aktora
+0.28
+0.50
+0.20
+3.70
+4.00
+1.00
+3.60
+6.80
+8.00
+13.00
90.0
20.0
49.0
58.5
22.0
12.5
8.5
8
7
6
4-5
3
2
1
9
10
11
12
13
14
15
16
17
18
19
20
21
22
23
24
755
870
396
679
845
1300
781
691
478
709
VIP
125
476
1099
1224
10m
20m
30m
40m
50m