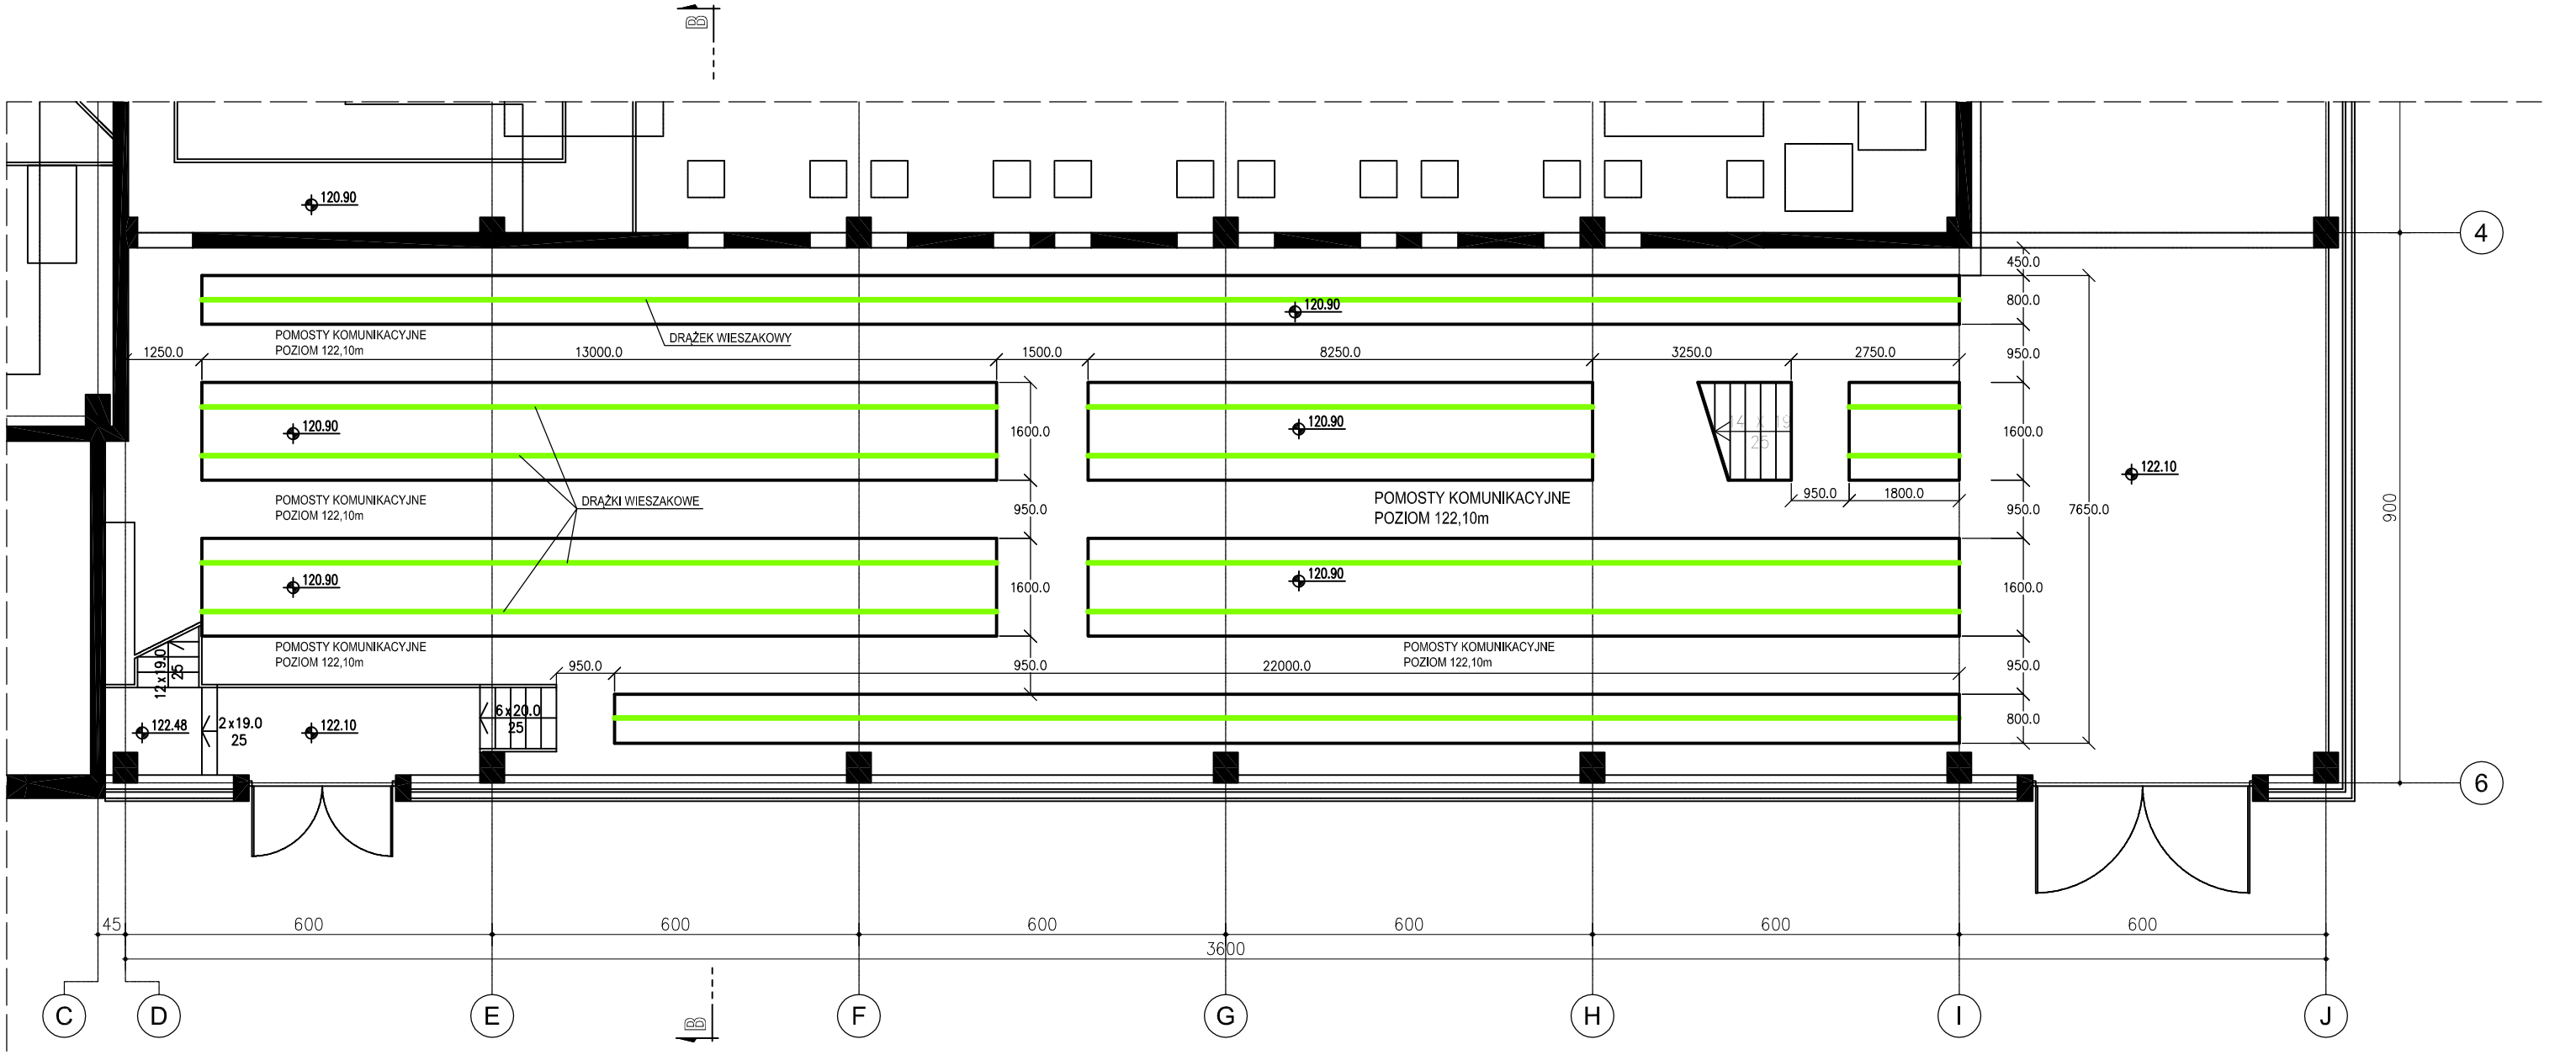

POZIOM 122,10 m