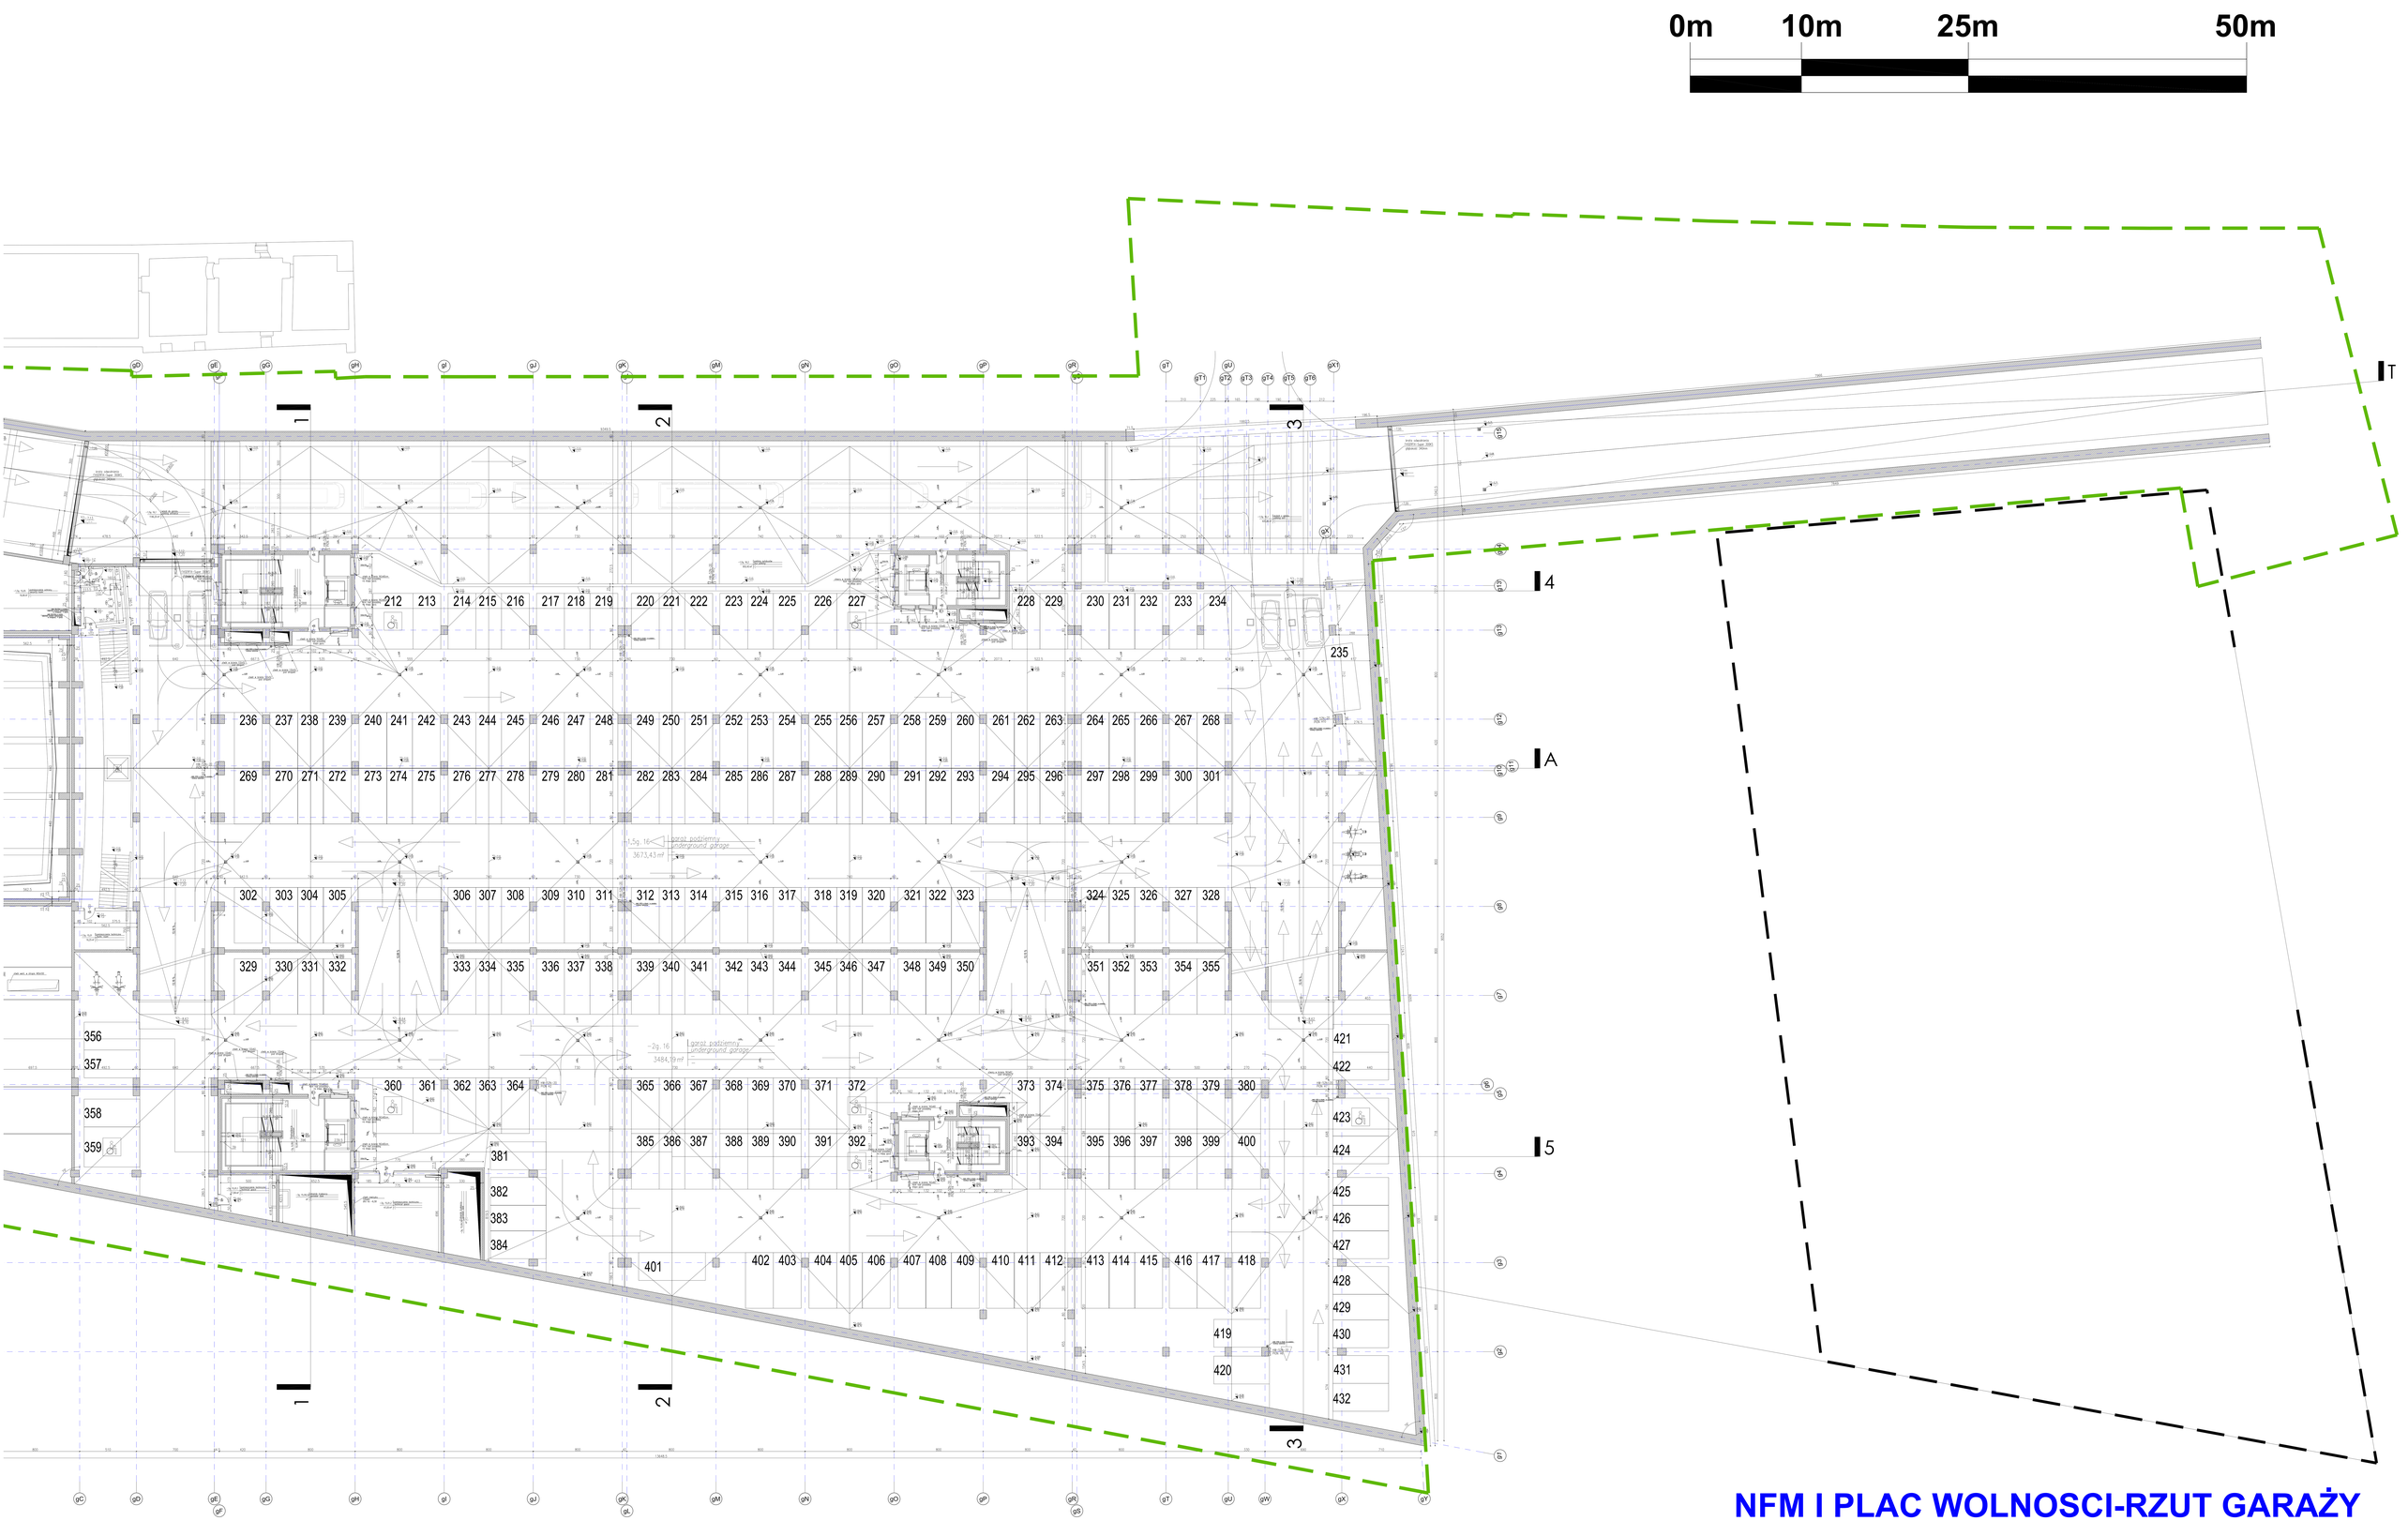

NFM I PLAC WOLNOSCI-RZUT GARAŻY
ZAŁĄCZNIK NR 23.